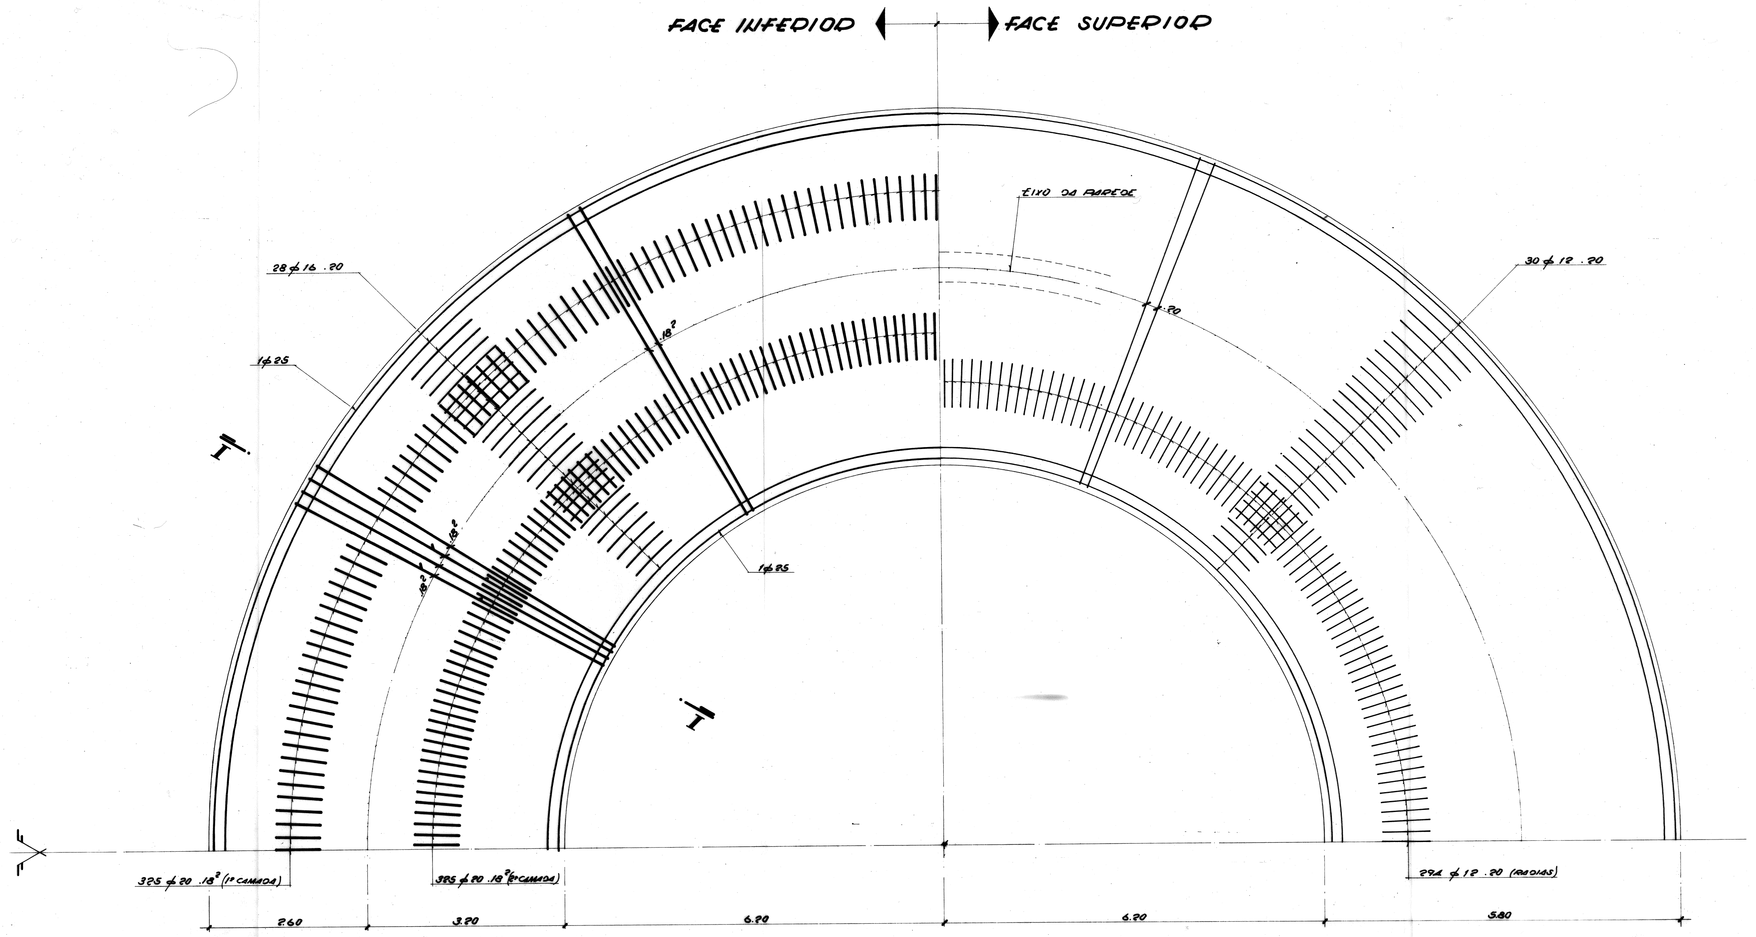

PLANTA
ESC. 1/50

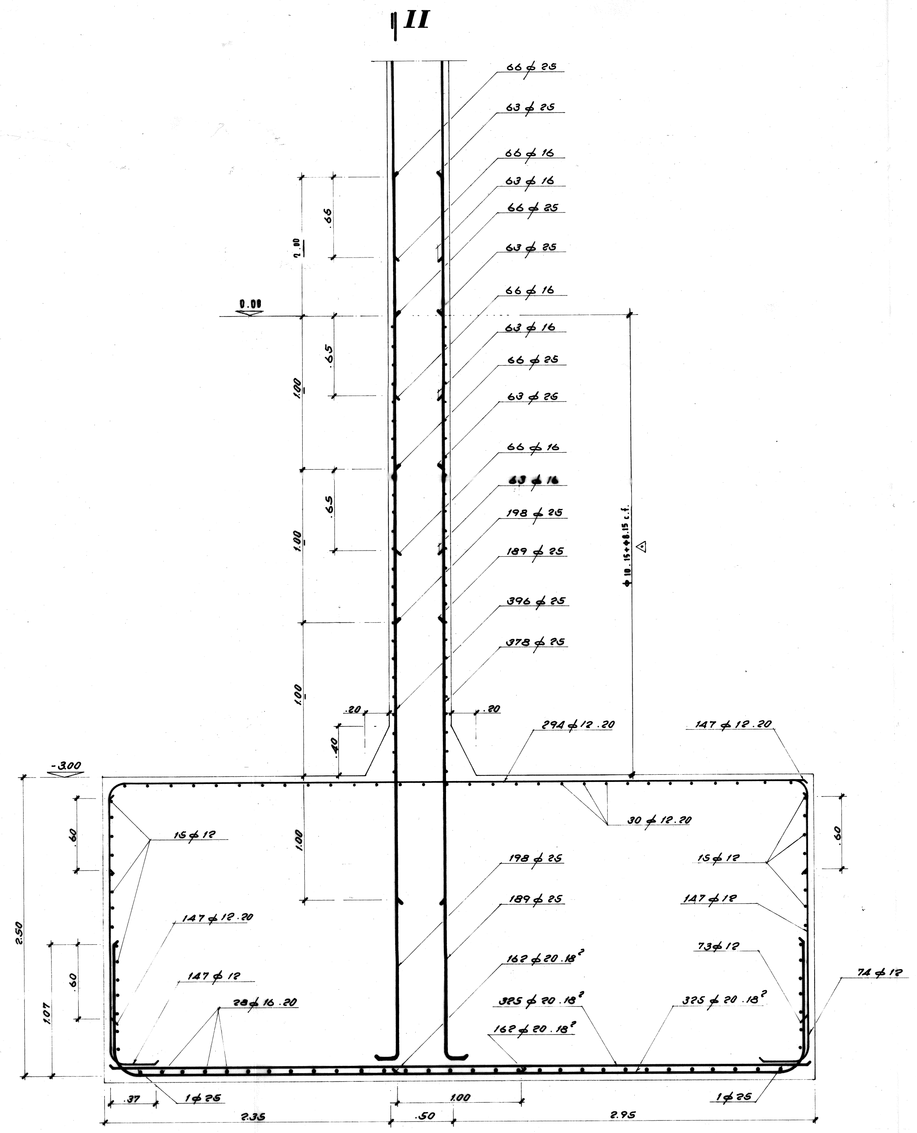

CORTE I
ESC. 1/50

REFERENCE SYSTEMS			SIGN.
HORIZONTAL	Sagres		
	Matrena		
	EDP	X	
VERTICAL	NGP		
	Zero H. 2.80 m		
	Zero H. 2.00 m		
	Zero EDP	X	

± 0.00 = 15,30 U.G.P.

COORDENADAS DO CENTRO DA CHAMINÉ :
Y = 9 083.60
y = 9 155

VER DESENHO Nº 41 220.26.1

AÇO : A 40 (NERVURADO)
BETÃO : B 225 _ BD 1.1

RECOBRIMENTO:
— FUNDAÇÕES - 4 cm
— FACE EXTERIOR DO FUSTE - 3.5 cm
— PILARES E CAIXA DO ELEVADOR - 2.5 cm

NOTAS :
— TENSÃO MÁXIMA NO TERRENO SOB A FUNDAÇÃO DO FUSTE ——— 35 kg/cm²
— TENSÃO MÉDIA NO TERRENO SOB AS SAPATAS E MACIÇO DO ELEVADOR - 4 kg/cm²
— ANTES DA EXECUÇÃO DA FUNDAÇÃO DEVEM EFECTUAR-SE ENSAIOS DE PLACA PARA CONFIRMAÇÃO DAS CARACTERÍSTICAS DOS TERRENOS DE FUNDAÇÃO
— TODAS AS SUPERFÍCIES DE BETÃO EM CONTACTO DIRECTO COM O SOLO LEVARÃO UMA PINTURA DE ALUITAROTE (2 kg/m²) EM DUAS DEMÃOS A PARTIR DA COTA -3.00 (INCLUSIVÉ)
— OS VARÕES DE ϕ 25 QUE SOBEM ACIMA DA COTA 0.00 SERÃO INTERROM-PIDOS 5 EM CADA FACE DEVIDO À PORTA A EXECUTAR A ESTE NÍVEL.

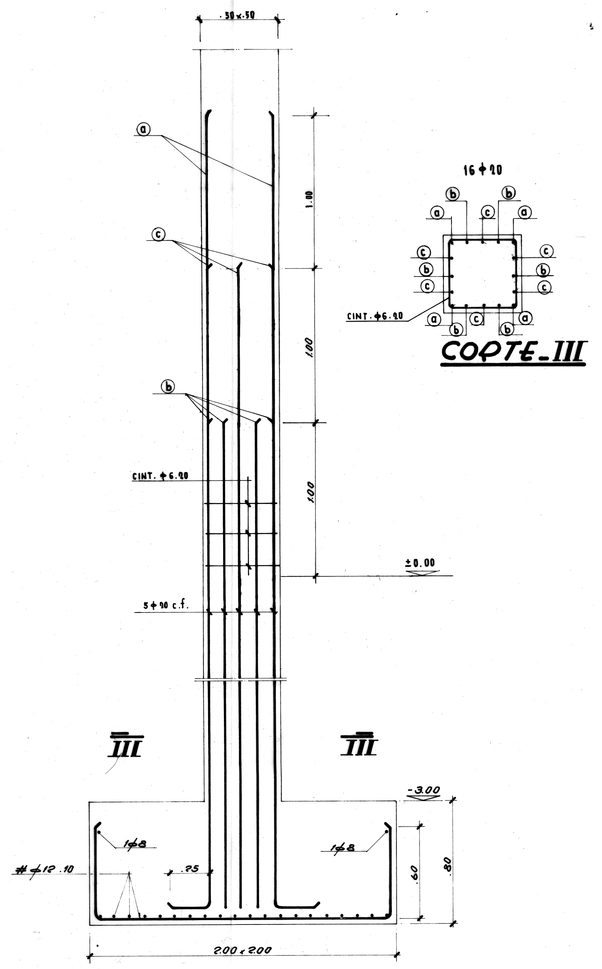

CORTE LONGITUDINAL DA SAPATA (PILAR .50 x .50)
ESC. 1/20

CORTE III
ESC. 1/20

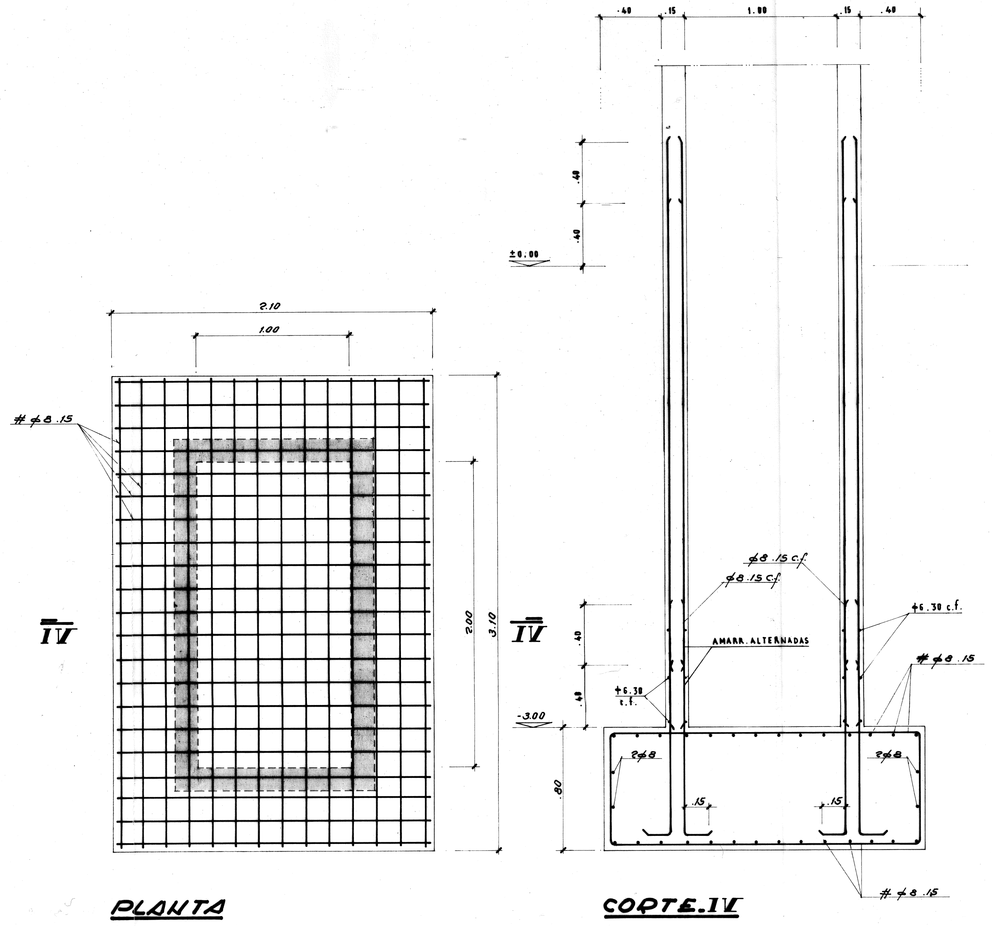

PLANTA

CORTE IV

MACIÇO DO ELEVADOR
ESC. 1/20

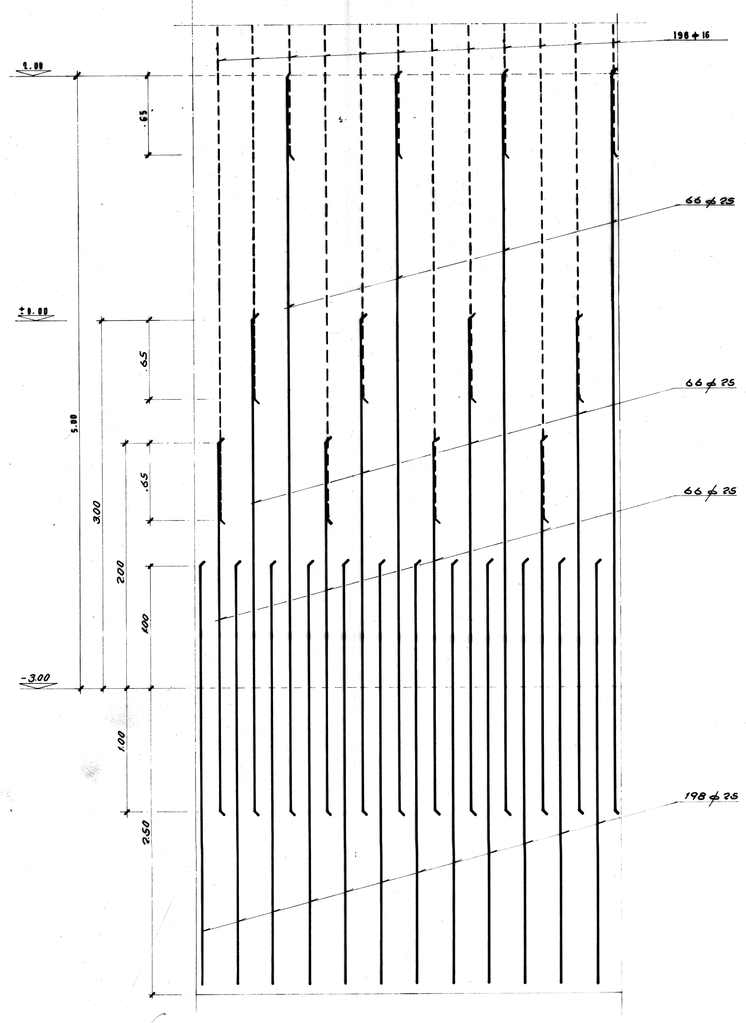

CORTE II (PLANIFICADO)
ESC. 1/20

EDP
POWER PLANT SINES
ENGINEERING CONSORTIUM
MOTOR COLUMBUS / PROFABRIL / ISOTECNIA
APPROVED FOR CONSTRUCTION
By:
Date: 2.11.82
The approval will be interpreted as defined in the contract

REPLACES: REPLACED BY: ENGINEERING CONSORTIUM
RECEIVED
PROJECT Nº C81-LV-241000 1A Date 4-2-83 Signature

Veio com a carta 1849 datada de 10/2/83

15907

REV.	DATA	DESCRIÇÃO	DES.	VERIF.	APROV.
2	4.1.83	ALTER. NA ARMADURA HORIZONTAL DO FUSTE ⚠	JLC	MT	
1	25.11.82	ALTERAÇÃO NAS AMARRAÇÕES	JLC	MT	

ELECTRICIDADE DE PORTUGAL
EDP

COAL FIRED POWER PLANT SINES, UNIT 1&2

PROJ.	JLC	ELECTRICIDADE DE PORTUGAL	CONSTRUÇÕES TÉCNICAS, S.A.R.L.
DES.	JLC	CENTRAL TERMOELÉCTRICA DE SINES	
CON.		CHAMINÉ 1/1995 m	
VERIF.	MT	PROJ. 71A54	

ESC. 1:50 1:25 1:50

FUNDAÇÕES

PORMENORES DE BETÃO ARMADO

41 067.25.1
SERVIÇOS TÉCNICOS

SUBSTITUI:
SUBSTITUÍDO POR:

ESTE DESENHO É PROPRIEDADE DE CONSTRUÇÕES TÉCNICAS, S.A.R.L. SOB PENA DE PROCEDIMENTO LEGAL NÃO DEVERÁ SER COPIADO NEM EXHIBIDO A TERCEIROS