REFERENCE SYSTEMS		SIGN.
HORIZONTAL	Imagem	
	Métrico	
	E.D.P.	
VERTICAL	N.G.P.	
	Zero H. 0,00 m	
	Zero H. 2,00 m	
	Zero E.D.P.	

± 0.00 = 15,30 N. G. P.

COORDENADAS DO CENTRO DA CHAMINÉ.

X = 8233,68

Y = 2 755

VER DES.ºS NºS 41220.26.1, 41223.29.1

e 13-4336.276 (Des. da MEGUL)

AÇOS : $\begin{cases} \phi\ A24 \\ \phi\ A40\ (ULDUROSO) \end{cases}$

BETÃO : B300.1

RECOBRIMENTO :

CAMISA $\begin{cases} \text{FACE EXT.} : 3,5\ \text{cm} \\ \text{FACE INT.} : 3,8\ \text{cm} \end{cases}$

COMPRIMENTOS DE AMARRAÇÃO :

ACO A24 : 30 ϕ

ACO A40 : 40 ϕ

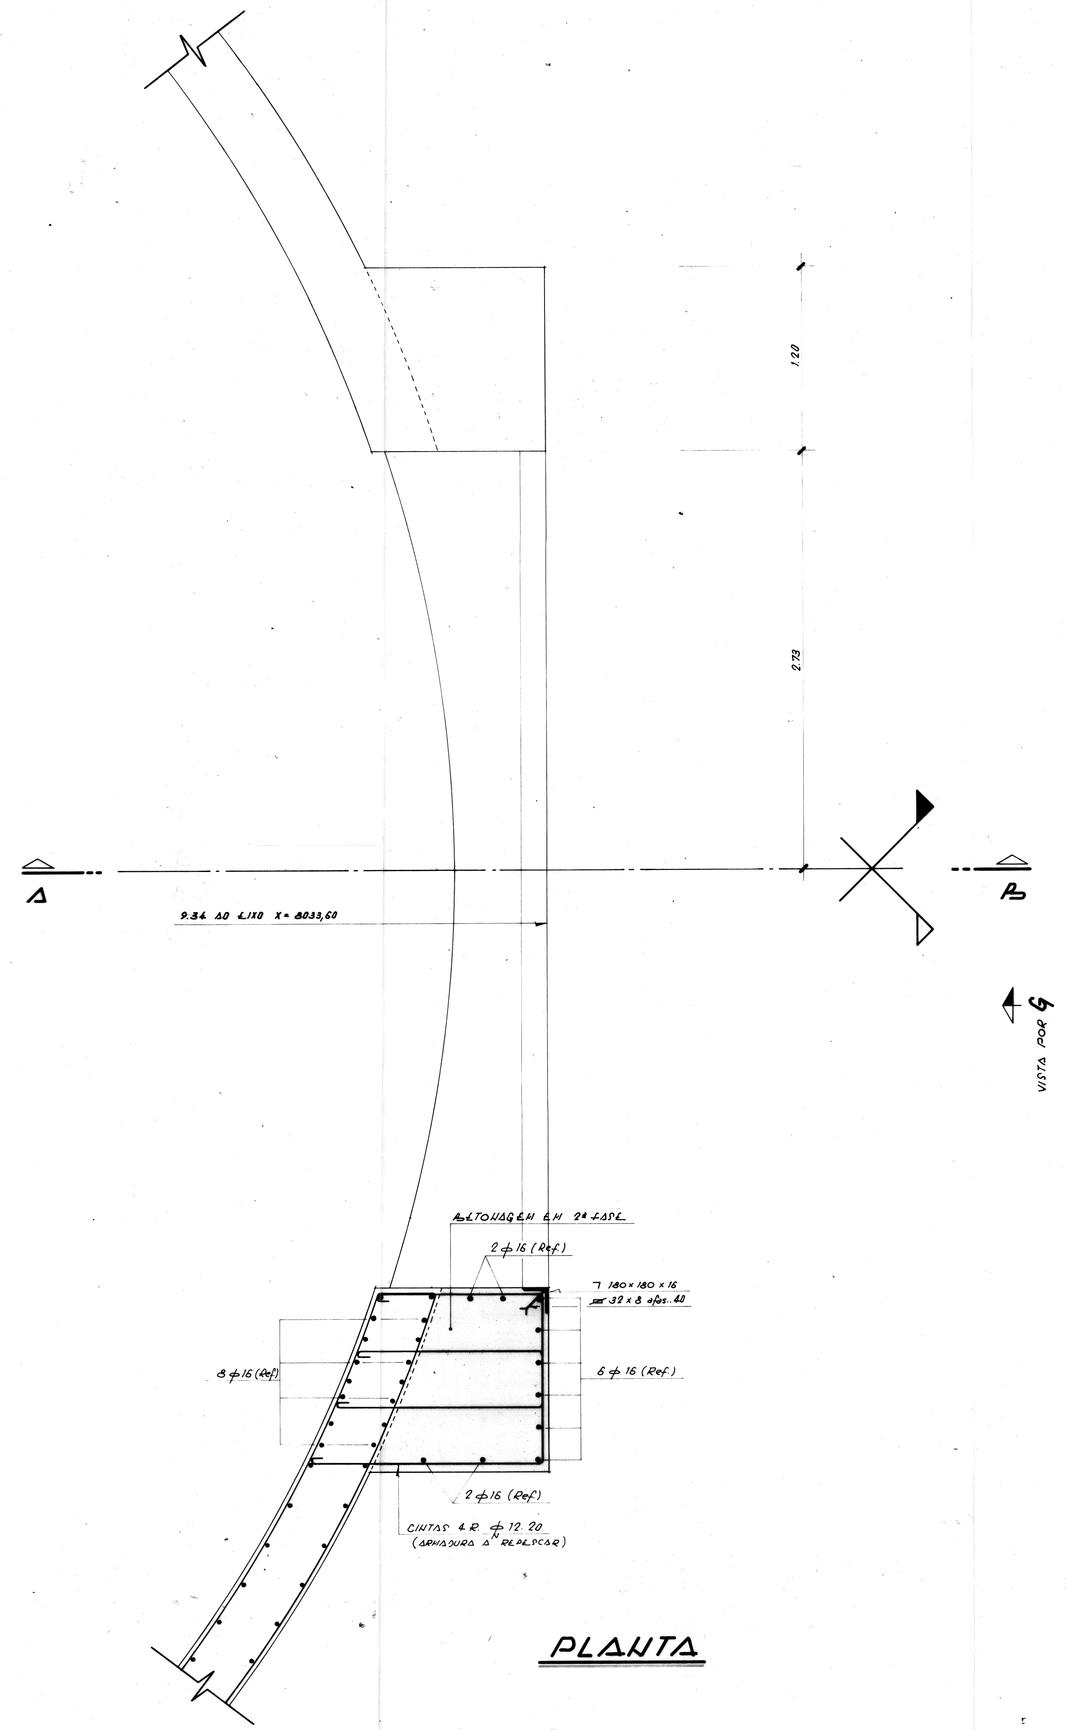

PLANTA

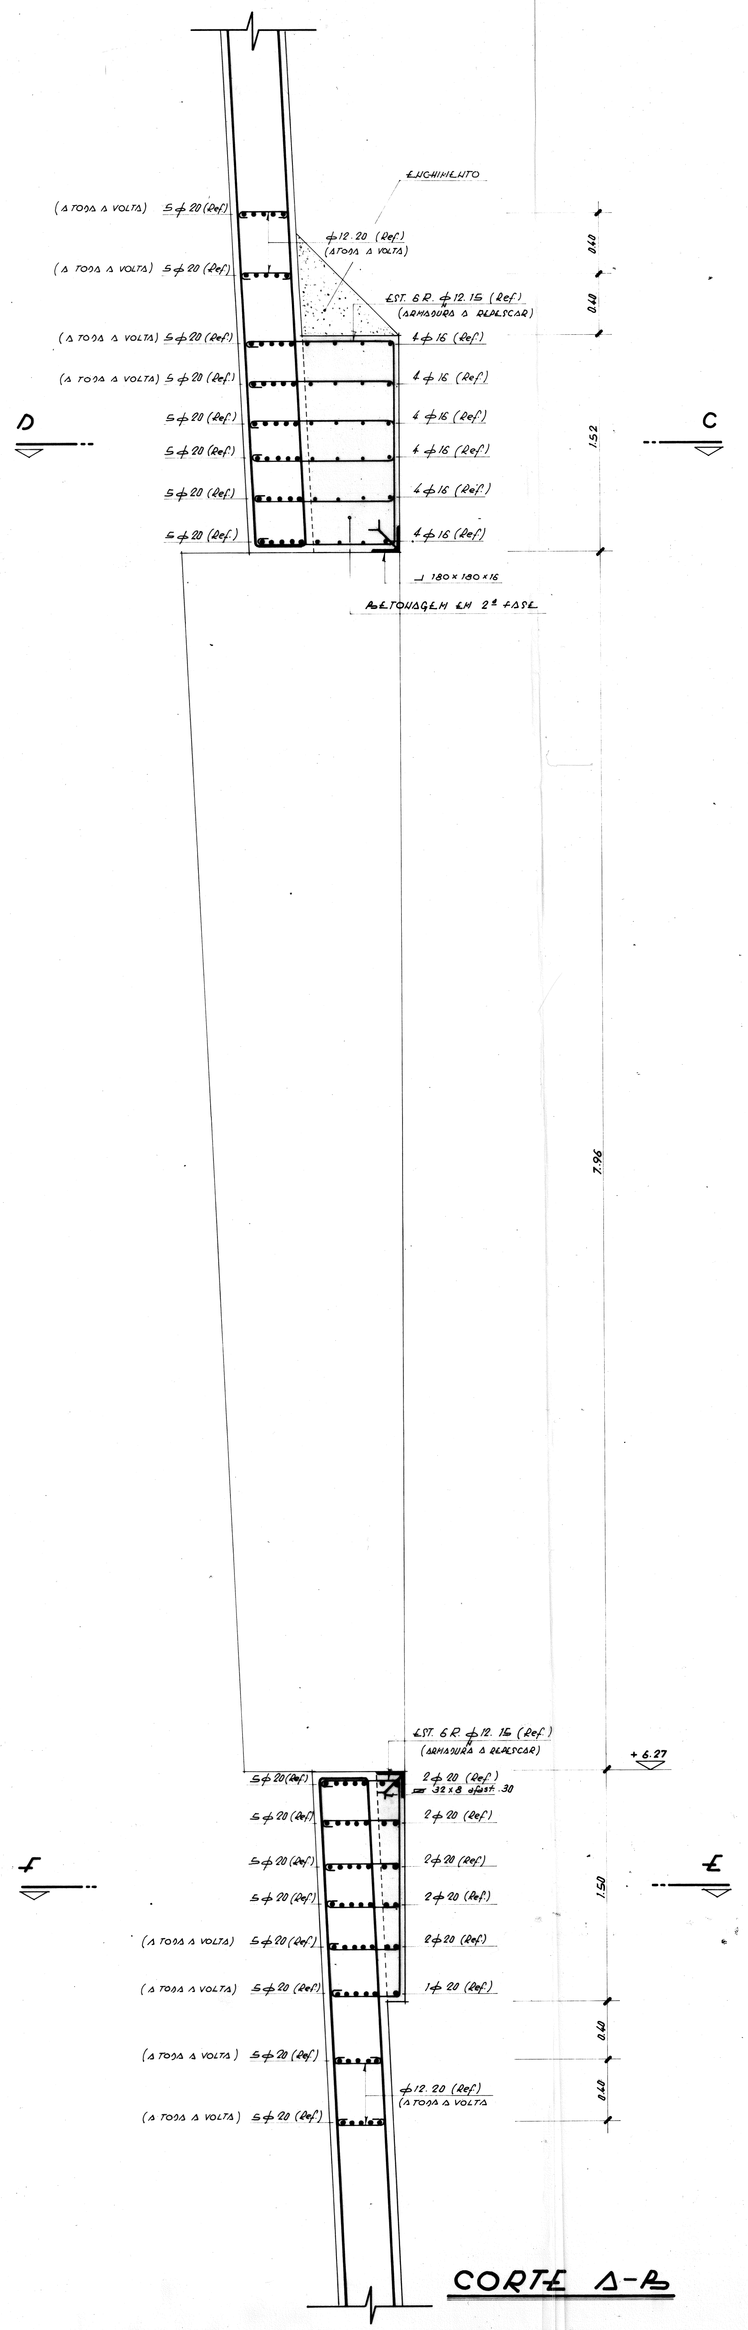

CORTE A-B

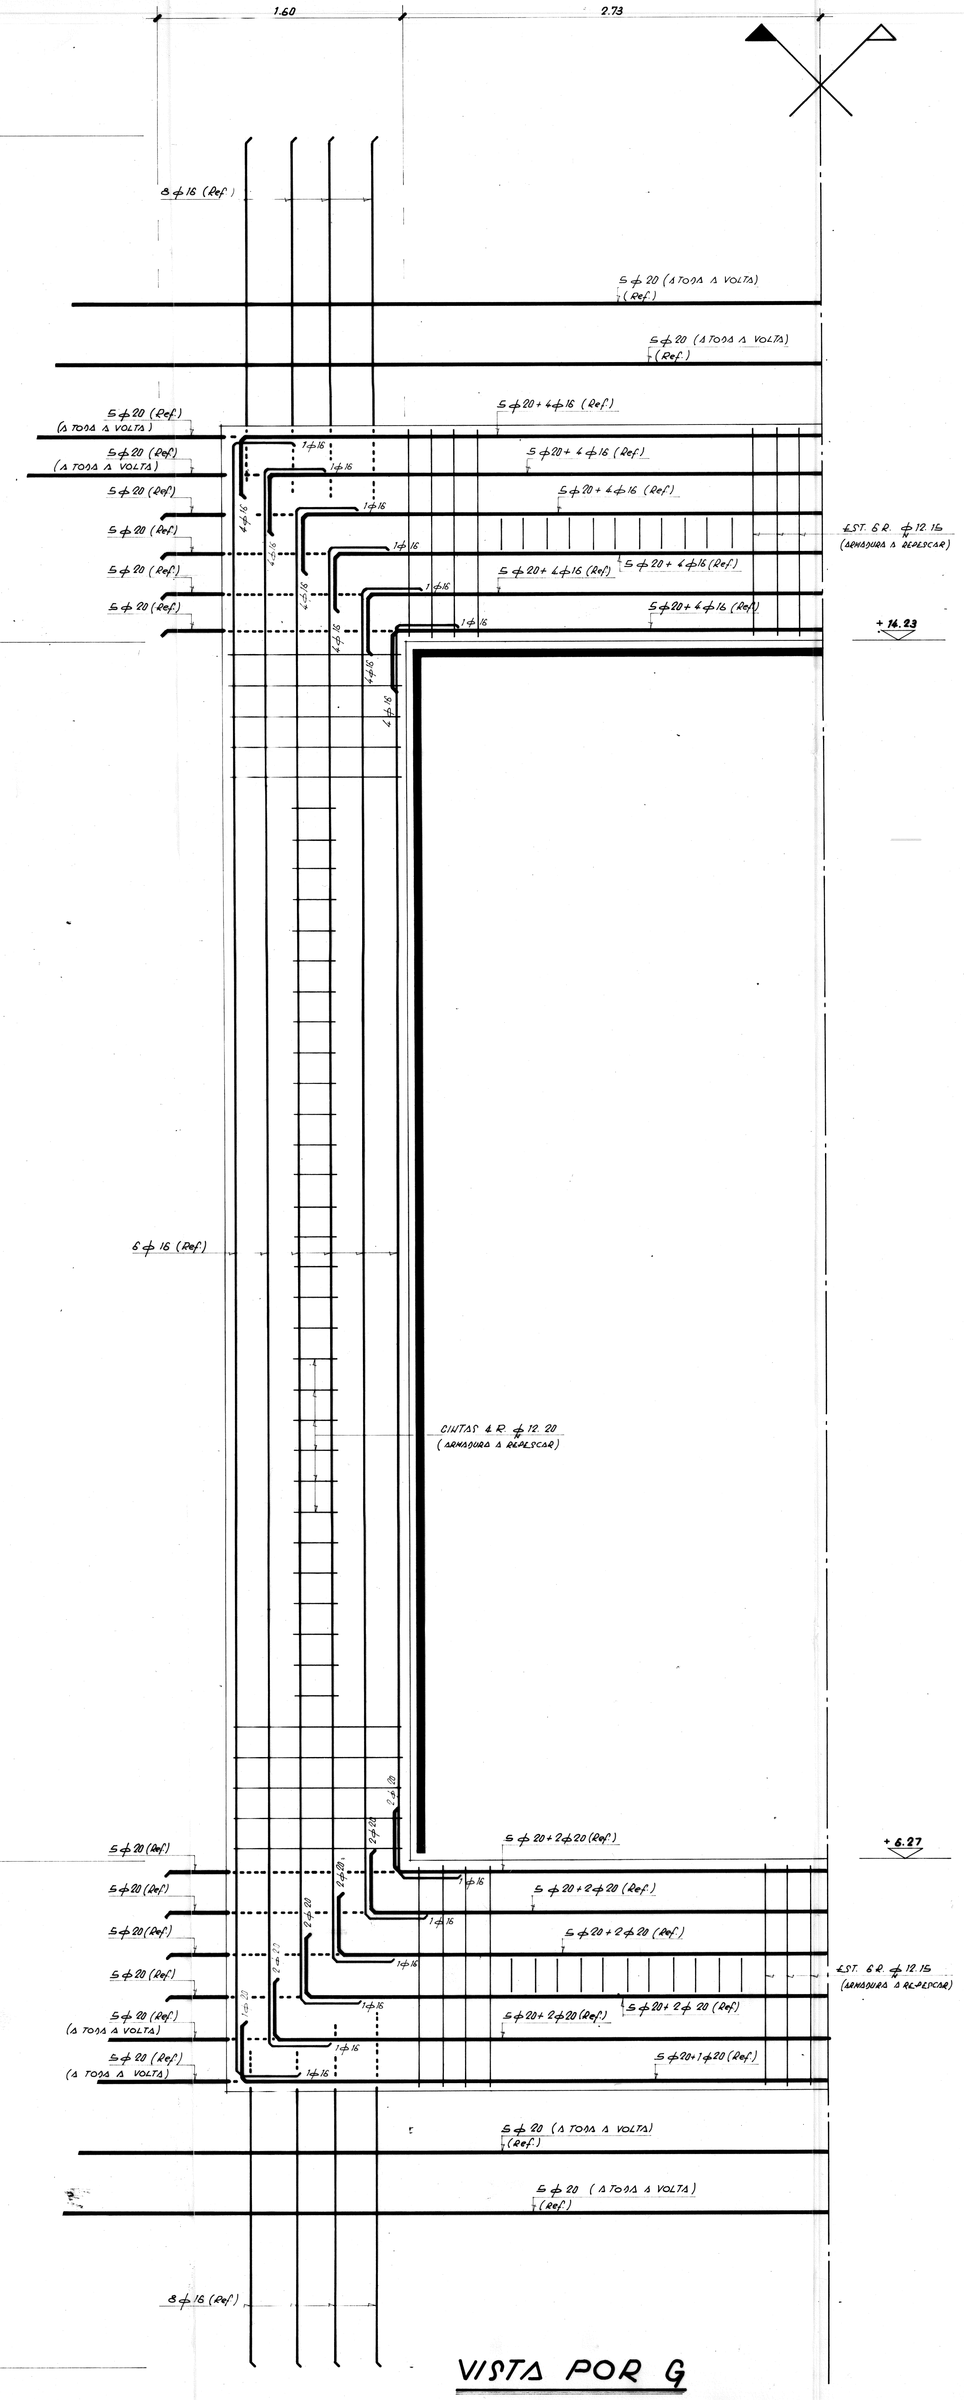

VISTA POR G

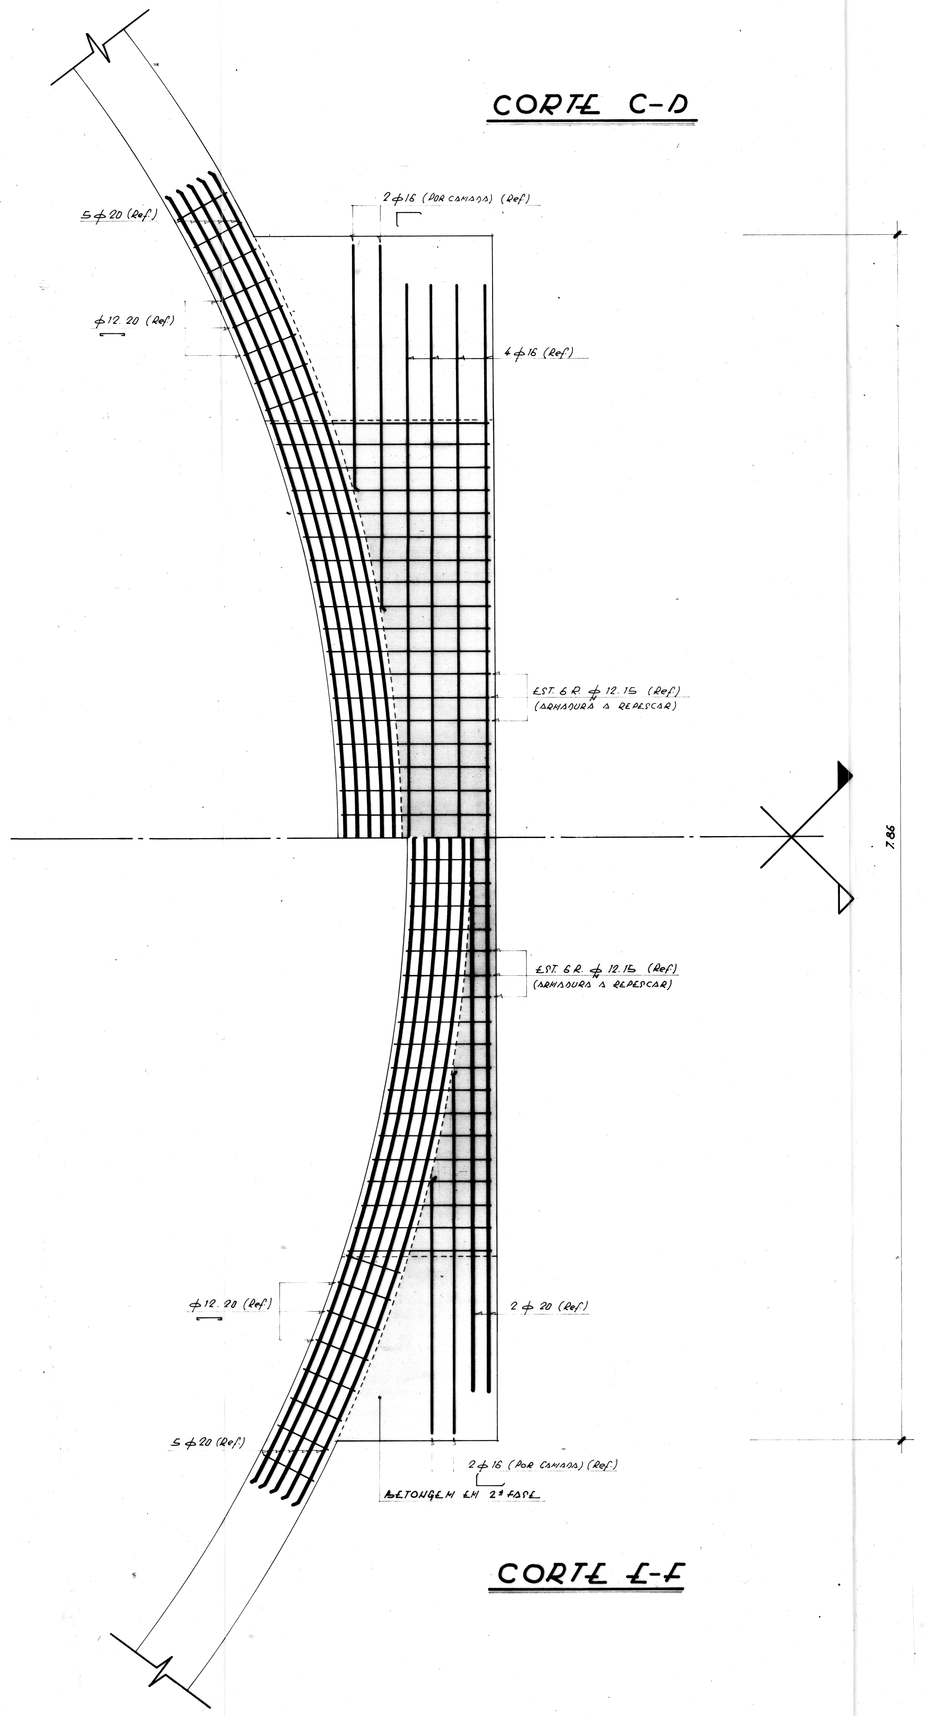

CORTE C-D

CORTE E-F

EDP
CENTRAL TERMOELÉCTRICA DE SINES
CONSORTIUM
ENGINEERING CONSORTIUM
CONSTRUCTION
Visto
Aprovado sem reservas

REPLACES: | REPLACED BY: | ENGINEERING CONSORTIUM
PROJECT Nº 2 8 1 1 N 2 2 4 2 0 0 3 | RECEIVED Date 11-2-83 Signature

Visto com a carta datada de 17.3.83

15910

REV.	DATA	DESCRIÇÃO	DES	VERIF.	APROV.

ELECTRICIDADE DE PORTUGAL
EDP

COAL FIRED POWER PLANT SINES UNIT 1&2

PROJ.		ELECTRICIDADE DE PORTUGAL	CONSTRUCÇÕES TÉCNICAS S.A.R.L.
DES.		DIRECÇÃO DE EQUIPAMENTOS TERMOELÉCTRICOS DE PROJECTO - CENTRAL TERMOELÉCTRICA DE SINES	
COP.			
VERIF.			
ESC.			
1:20		FUSTE REFORÇO NAS ARMADURAS À COTA + 6.27	41225.31.1

DESENHADO DE R. AFONSO

SERVIÇOS TÉCNICOS

SUBSTITUI

SUBSTITUIDO POR