Em cópias deste desenho com formato diferente do A1 atender à escala gráfica
G:\rave_NAL_LEIRIA\1_EIXO2_LISBOA-PORTO_PORTO_ENTRONCAMENTO\05-Estudos\05.01-Estudos\05.01.01-Estudos

ESQUEMA DE EIXOS E SUB-EIXOS

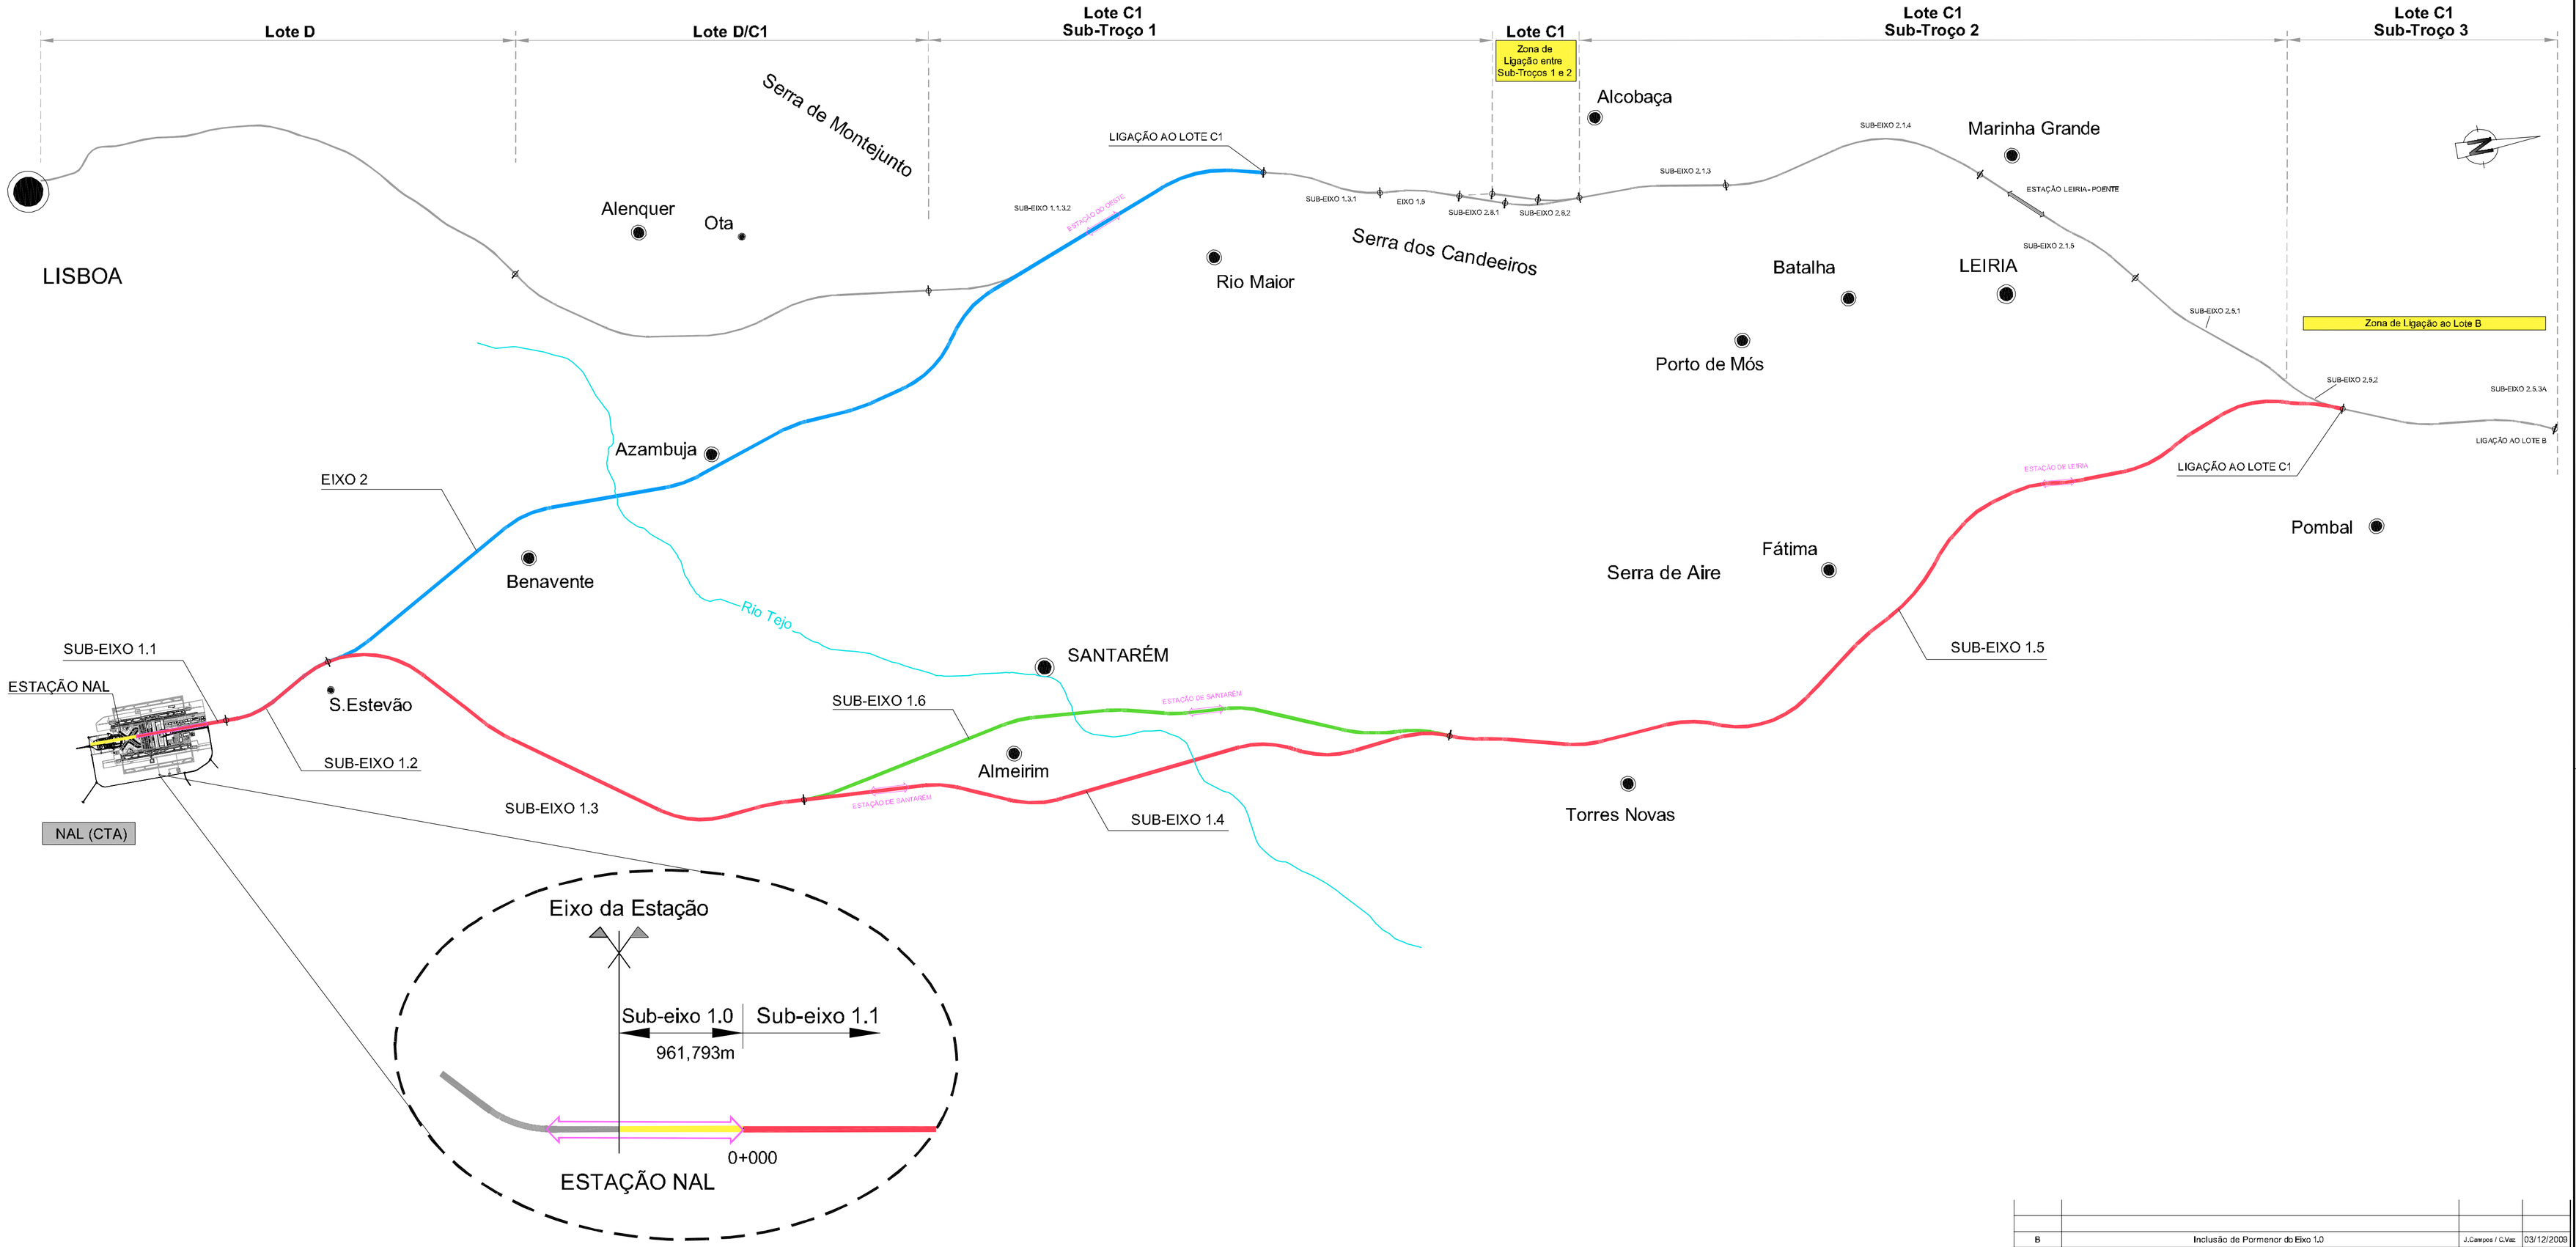

EIXOS / SUB-EIXOS	LOTE D			LOTE D/C1	LOTE C1											NAL - CTA (LEIRIA)									
	A	B1	C	A1	1.1.3.2	1.3.1	1.5	2.8.1	2.8.2	2.1.3	2.1.4	2.1.5	2.5.1	2.5.2	2.5.3A	1.0	1.1	1.2	1.3	1.4	1.5	1.6	2	
EXTENSÃO (m)	4.687	18.275	7.150	24.632	20.535	6.697	4.487	2.612	4.235	8.279	15.205	10.548	10.275	3.525	12.088	0.962	5.143	6.722	29.392	37.182	57.080	37.409	73.058	
Solução A (sub-eixo 1.4)															●	●	●	●	●	●	●			148.568m
Solução B (sub-eixo 1.6)															●	●	●	●	●		●	●		148.796m
Solução C (eixo 2)						●	●	●	●	●	●	●	●	●	●	●								●	151.970m
Lote D+D/C1+C1	●	●	●	●	●	●	●	●	●	●	●	●	●	●	●										153.230 m

Alterações	Designação	Assinatura	Data
B	Inclusão de Parmenor do Eixo 1.0	J.Campos / C.Vaz	03/12/2009
A	Revisão geral	J.Campos / C.Vaz	15/10/2009

Dono da Obra:
rave
rede ferroviária de alta velocidade, s.a.
Rave, S.A.
Av. D.João II, lote 1.07.2.1, Piso 1, Alas A e B
Parque das Nações
1990-096 Lisboa - Portugal
Telf. 21 106 40 00 - Fax: 21 106 40 99
E-mail: rave@rave.pt

Projectista:
VIAPONTE
CONSÓRCIO VIAPONTE / CENOR
cenor
Consórcio Viaponte/Cenor
Rua General Firmino Miguel, nº3 B rc - Torre 1
Laranjeiras
1600-100 Lisboa - Portugal
Telf. 21 724 71 00 - Fax: 21 724 71 99
E-mail: ana.gracas@viaponte.pt

LIGAÇÃO FERROVIÁRIA DE ALTA VELOCIDADE ENTRE LISBOA E PORTO
EIXO 2: LISBOA - PORTO **LIGAÇÃO NAL (CTA) - LEIRIA**

Componente da rede: - 0
Tipo e Nº de Intervenientes: - 0 0

Título e Sub-título:
NOTA TÉCNICA RELATIVA AOS CORREDORES
ESQUEMA DE EIXOS

Macro - Actividade: ENGENHARIA
Actividade: ESTUDO VIABILIDADE TÉCNICA E J

Macro - Especialidade: -
Especialidade: - 0 0

Escalas Numéricas: sem escala
Escalas Gráficas: sem escala

Nº Desenho: NAL EV 000 003 B
Registo: 10452
Folha: 01/01
Versão Programa: Autocad 2006

Revisor / Comissão: SAP 491000004810/10

	Assinaturas	Data
Proj.	LUÍS PIRES / N.LUÍS	15/10/2009
Des.	CARLOS DIAS / N.LUZ	15/10/2009
Verif.	J.CAMPOS / C.VAZ	15/10/2009
Dir.Projecto	JOÃO PREGO	15/10/2009

Subsidiário: 02-EJ-G0000000000-00-DWG0003-0A
Ficheiro: 02-EJ-G0000000000-00-DWG0003-0B.dwg
Nº Desenho RAVE: 02-EJ-G0000000000-00-DWG0003-0B