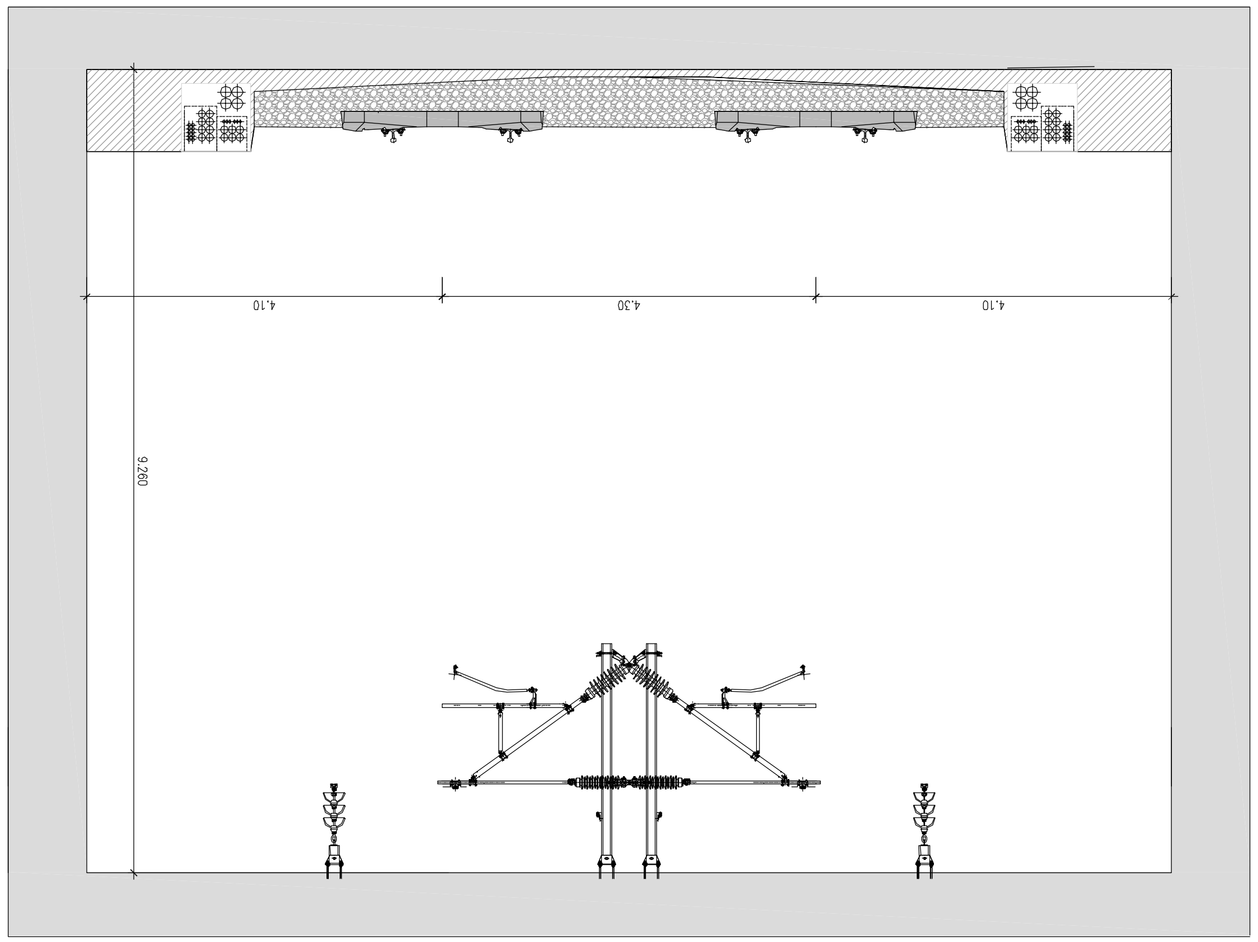

SECÇÃO TIPO EM TÚNEL - VIA DUPLA

ESCALA 1:50

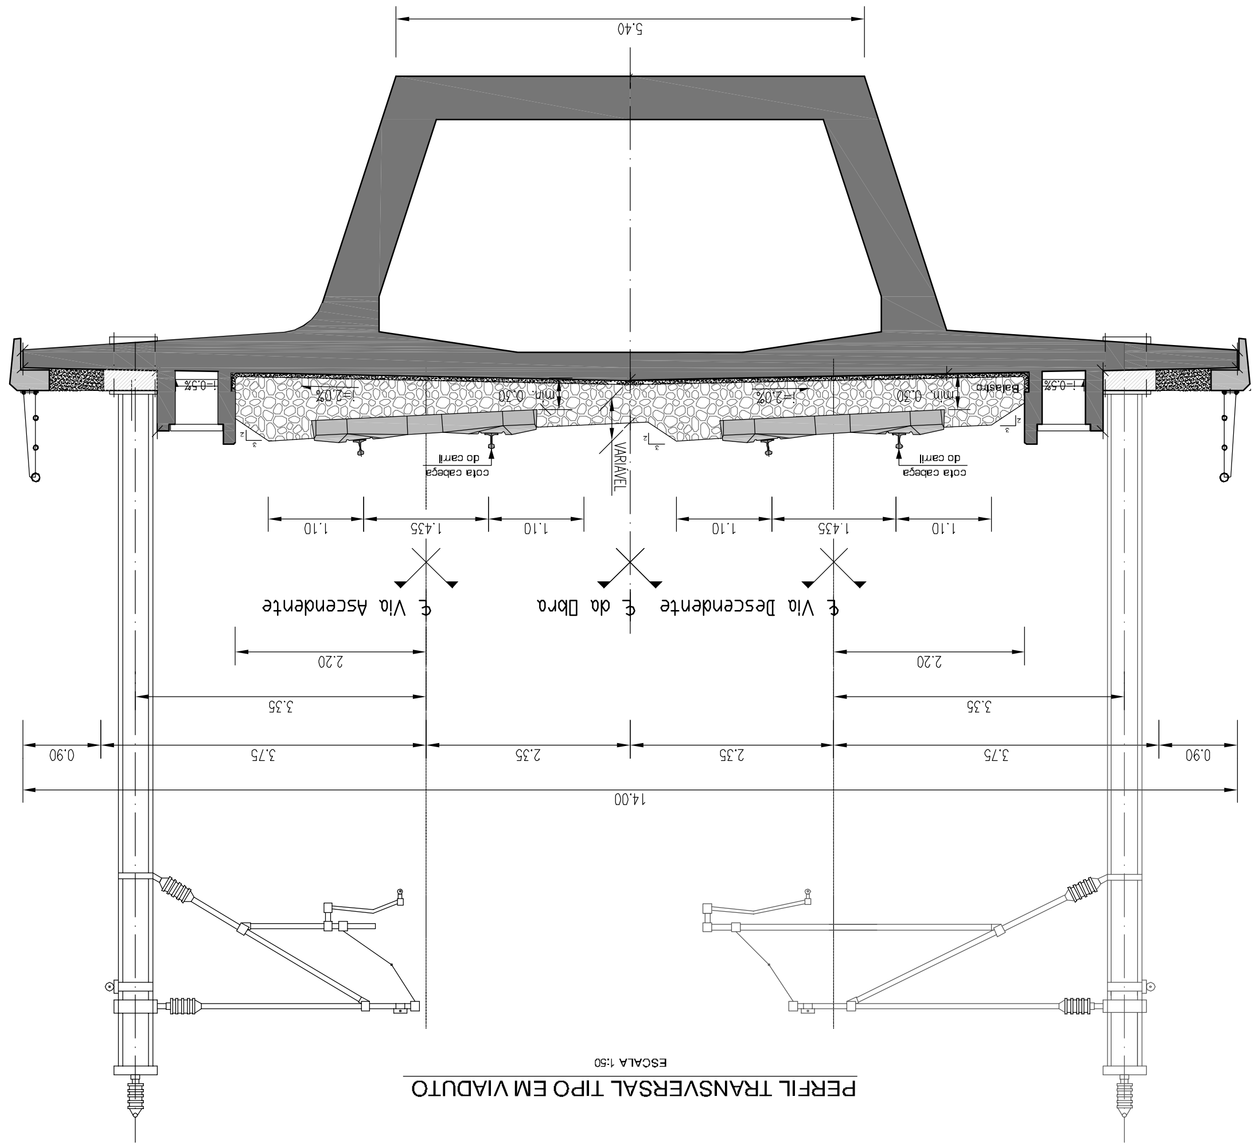

PERFIL TRANSVERSAL TIPO EM VIADUTO

ESCALA 1:50

Alterações	Descrição	Aut./Autor	Data
B	Revisão geral das Perfis	J.Cabeças / C.Vaz	03/12/2009
A	Revisão geral	J.Cabeças / C.Vaz	15/10/2009

Dono de Obra:

REFER

rede ferroviária de alta velocidade, s.a.

Rave S.A.
Av. D. João II lote 1.07.2.1, Piso 1, Ala A e B
Parque das Nações
1990-095 LISBOA - Portugal
Tel: 21 724 71 00 - Fax: 21 724 71 99
E-mail: rave@rave.pt

Projectista:

CONSÓRCIO VIAPONTE / CENOR

VIAPONTE

cenor

Consórcio Viaponte/Cenor
Rua General Firmino Miguel, nº3 B Ac.-Torre 1
Lisboa
1600-100 LISBOA - Portugal
Tel: 21 724 71 00 - Fax: 21 724 71 99
E-mail: ana.gracio@aeroteb.pt

LIGAÇÃO FERROVIÁRIA DE ALTA VELOCIDADE ENTRE LISBOA E PORTO

EIXO 2: LISBOA - PORTO — LIGAÇÃO NAL (CTA) - LEIRIA

Fase e Sub-fase:

Tipo e Nº de Intervenção: 0 / 00

Capítulo - Sub-capítulo: ESTUDO VIABILIDADE TÉCNICA — E.J.

Capítulo - Sub-capítulo: ENGENHARIA

Especialidade: - — 00

Escala: -

Projecto / Contrato: SAP 4910006849/10

Autor/Autores	Data
LUÍS PRES / NLUÍS	15/10/2009
CARLOS DIAS / NLUÍZ	15/10/2009
J.CAMPOS / CVAZ	15/10/2009
JOÃO PRECO	15/10/2009

Desenhado:
Verificado:
Aprovado:

NOTA TÉCNICA RELATIVA AOS CORREDORES
PERFIS TRANSVERSAIS TIPO

Obras de Arte Especiais - Viadutos e Tuneis

Nº Desenho: NAL_EV_000_005_B

Escala: AS INDICADAS

Escalas Gráficas:

Folha: 02/02

10452

Versão Programa: Autocad 2008