Em cópias deste desenho com formato diferente do A1 atender à escala gráfica

Gerado em: 2009-10-14 17:42 | Nome do ficheiro: J:\Obras\Concessões\Concessões\Alta Velocidade\Linha Norte\Eixo 2 - Lisboa-Porto\Ligação NAL (CTA) - Leiria\Desenho\Nota Técnica\NAL_EV_000_027_00_CA_DWG0027_00.dwg

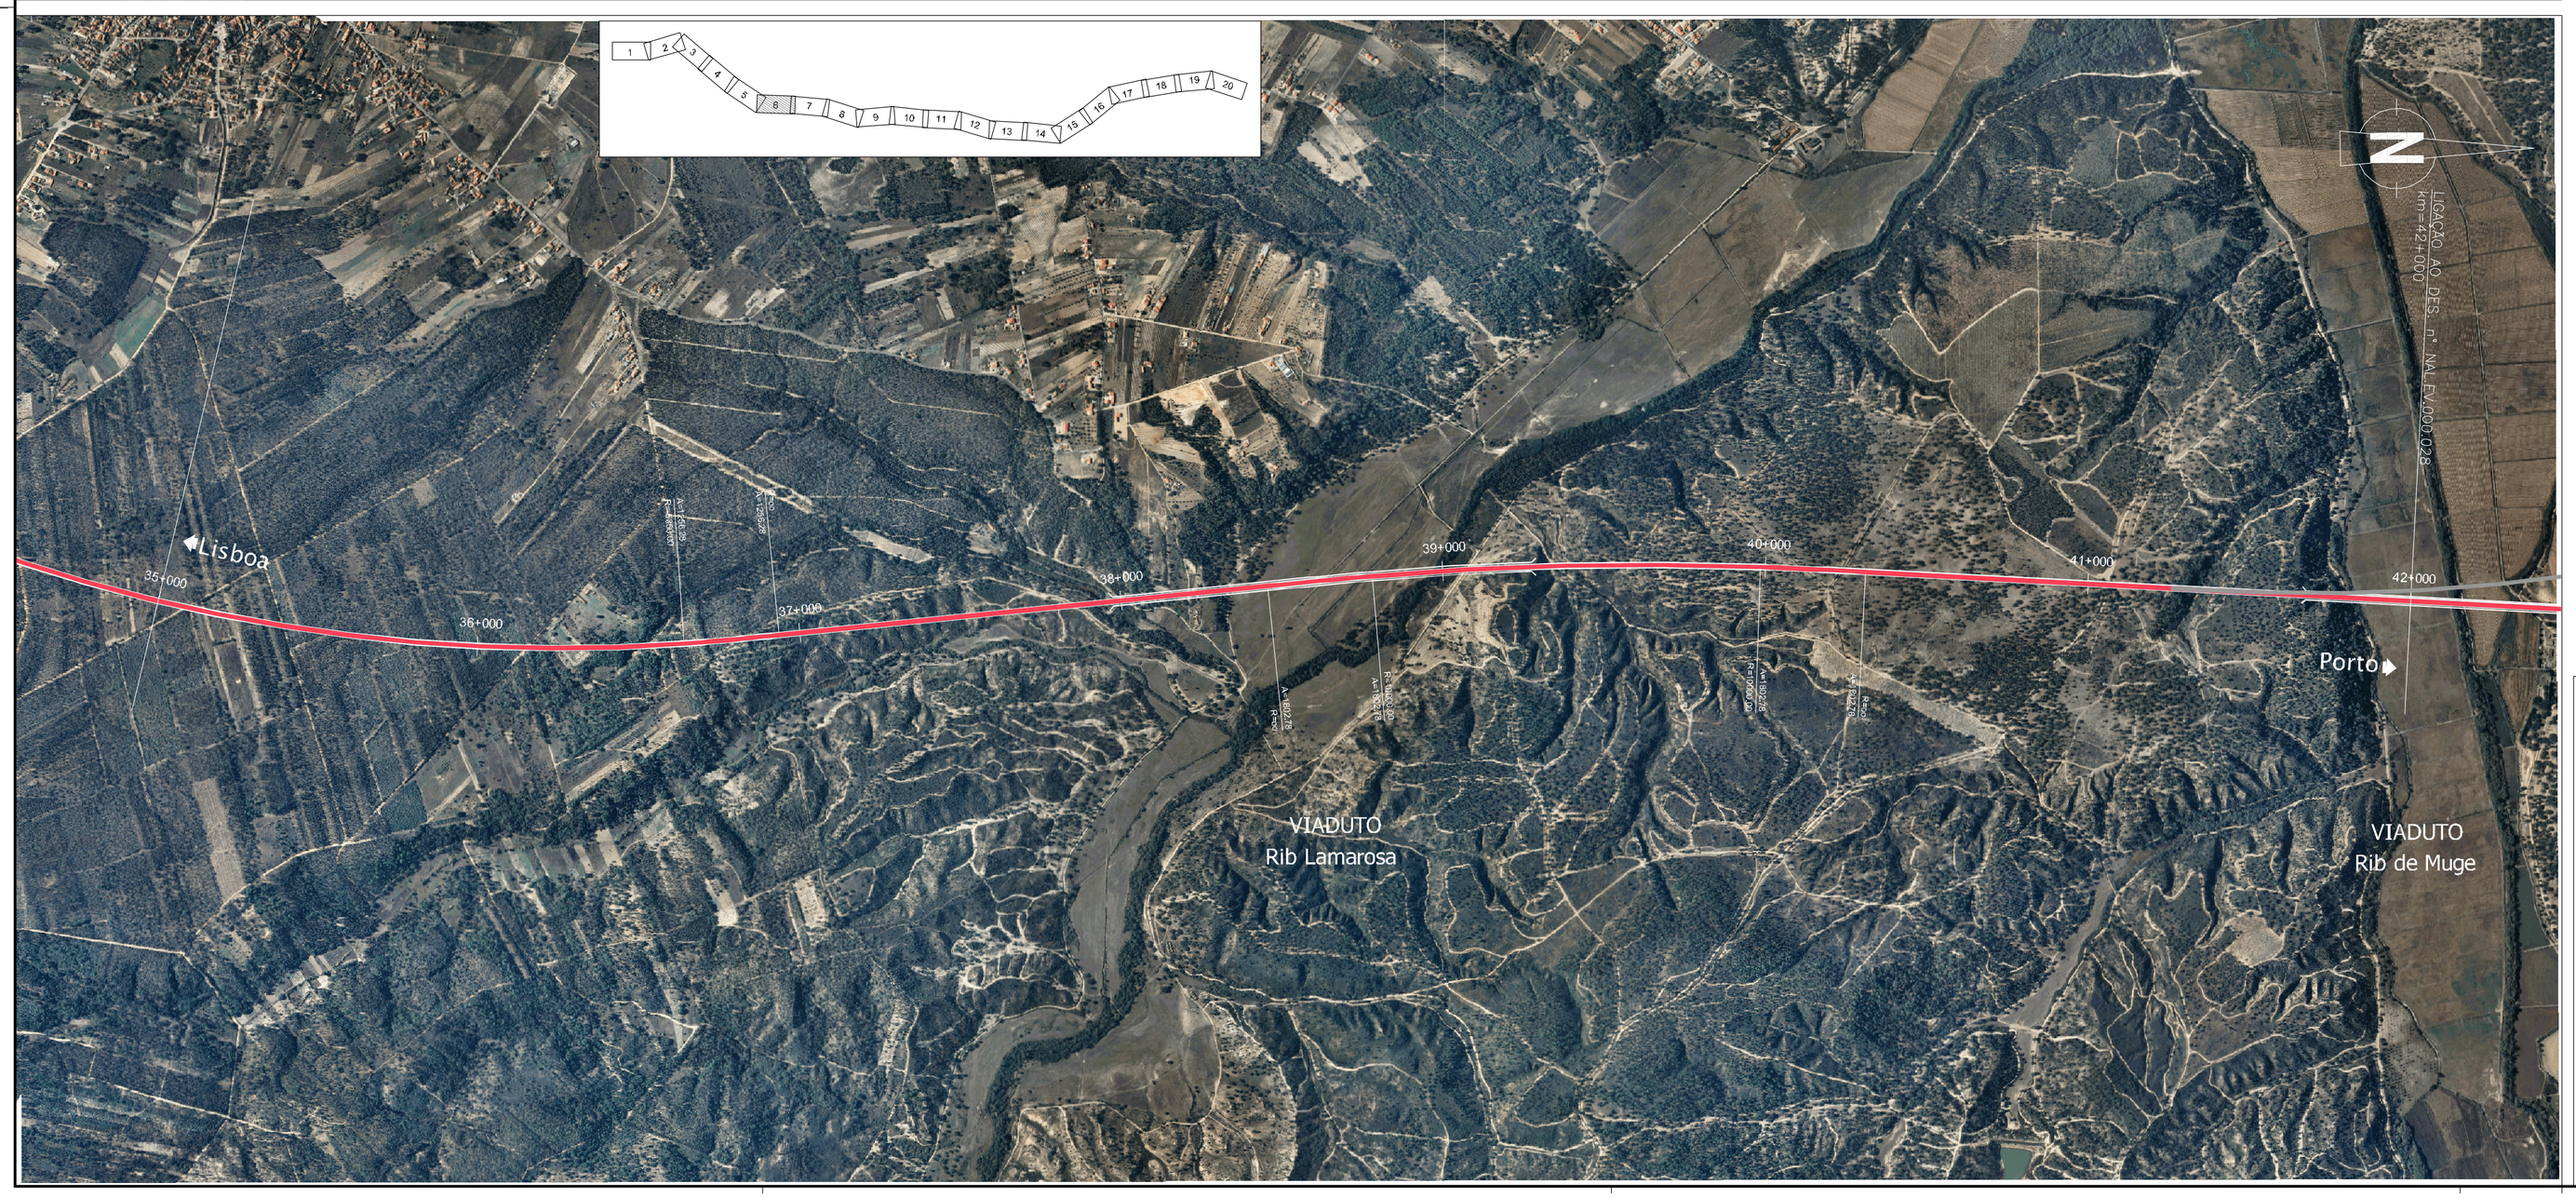

Alterações	Descrição	Autor	Data
A	Revisão geral	J.Campos / C.Vaz	15/10/2009

Dono da Obra:

rave
rede ferroviária de alta velocidade, s.a.

Rave S.A.
Av. D.João II, lote 1.07.2.1, Piso 1, Alas A e B
Parque das Nações
1990-095 Lisboa - Portugal
Tel: 21 106 40 00 - Fax: 21 106 40 99
E-mail: rave@rave.pt

Projectista:

VIAPONTE
CONSÓRCIO VIAPONTE / CENOR
cenor

Consórcio Viaponte/Cenor
Rua General Firmino Miguel, nº3 B dc - Torre 1
Laranjeiras
1600-100 Lisboa - Portugal
Tel: 21 724 71 00 - Fax: 21 724 71 99
E-mail: ana.grace@viaponte.pt

LIGAÇÃO FERROVIÁRIA DE ALTA VELOCIDADE ENTRE LISBOA E PORTO

EIXO 2: LISBOA - PORTO **LIGAÇÃO NAL (CTA) - LEIRIA**

Componente da rede: - 0
Tipo e Nº de Infraestrutura: - 0 0

Macro - Actividade: ENGENHARIA
Actividade: ESTUDO VIABILIDADE TÉCNICA E J

Macro - Especialidade: CONSTRUÇÃO CIVIL
Especialidade: CARTOGRAFIA E TOPOGRAFIA C A

Pasta / Contrato: SAP 491000054/10

Título e Sub-título:

NOTA TÉCNICA RELATIVA AOS CORREDORES

EIXO 1

Fotografia Aérea

PK 28+000 ao PK 42+000

Escalas Numéricas: 1:500

Escalas Gráficas: 0 12,5 25

Nº Desenho: N A L E V 0 0 0 0 2 7 A

Página: 10465 Folha: 03/10

Versão Programa: Autocad 2006

	Assinatura	Data
Proj.	LUIS PIRES / N.LUIS	15/10/2009
Des.	CARLOS DIAS / N.LUZ	15/10/2009
Verif.	J.CAMPOS / C.VAZ	15/10/2009
Dir.Projecto	JOÃO PREGO	15/10/2009

Subsítulo:

0 2 - E J - G 0 0 0 0 0 0 0 0 0 - C A - D W G 0 0 2 7 - 0 0

Ficheiro:

0 2 - E J - G 0 0 0 0 0 0 0 0 0 - C A - D W G 0 0 2 7 - 0 A . d w g

Nº Desenho RAVE:

0 2 - E J - G 0 0 0 0 0 0 0 0 0 - C A - D W G 0 0 2 7 - 0 A