Em cópias deste desenho com formato diferente do A1 atender à escala gráfica
Q:\0001_NAL_LEIRIA\01_EXTRA\2_NAL\A_NOVA_PASTA\NAL_EV000_036_00_DWG0036_0A.dwg

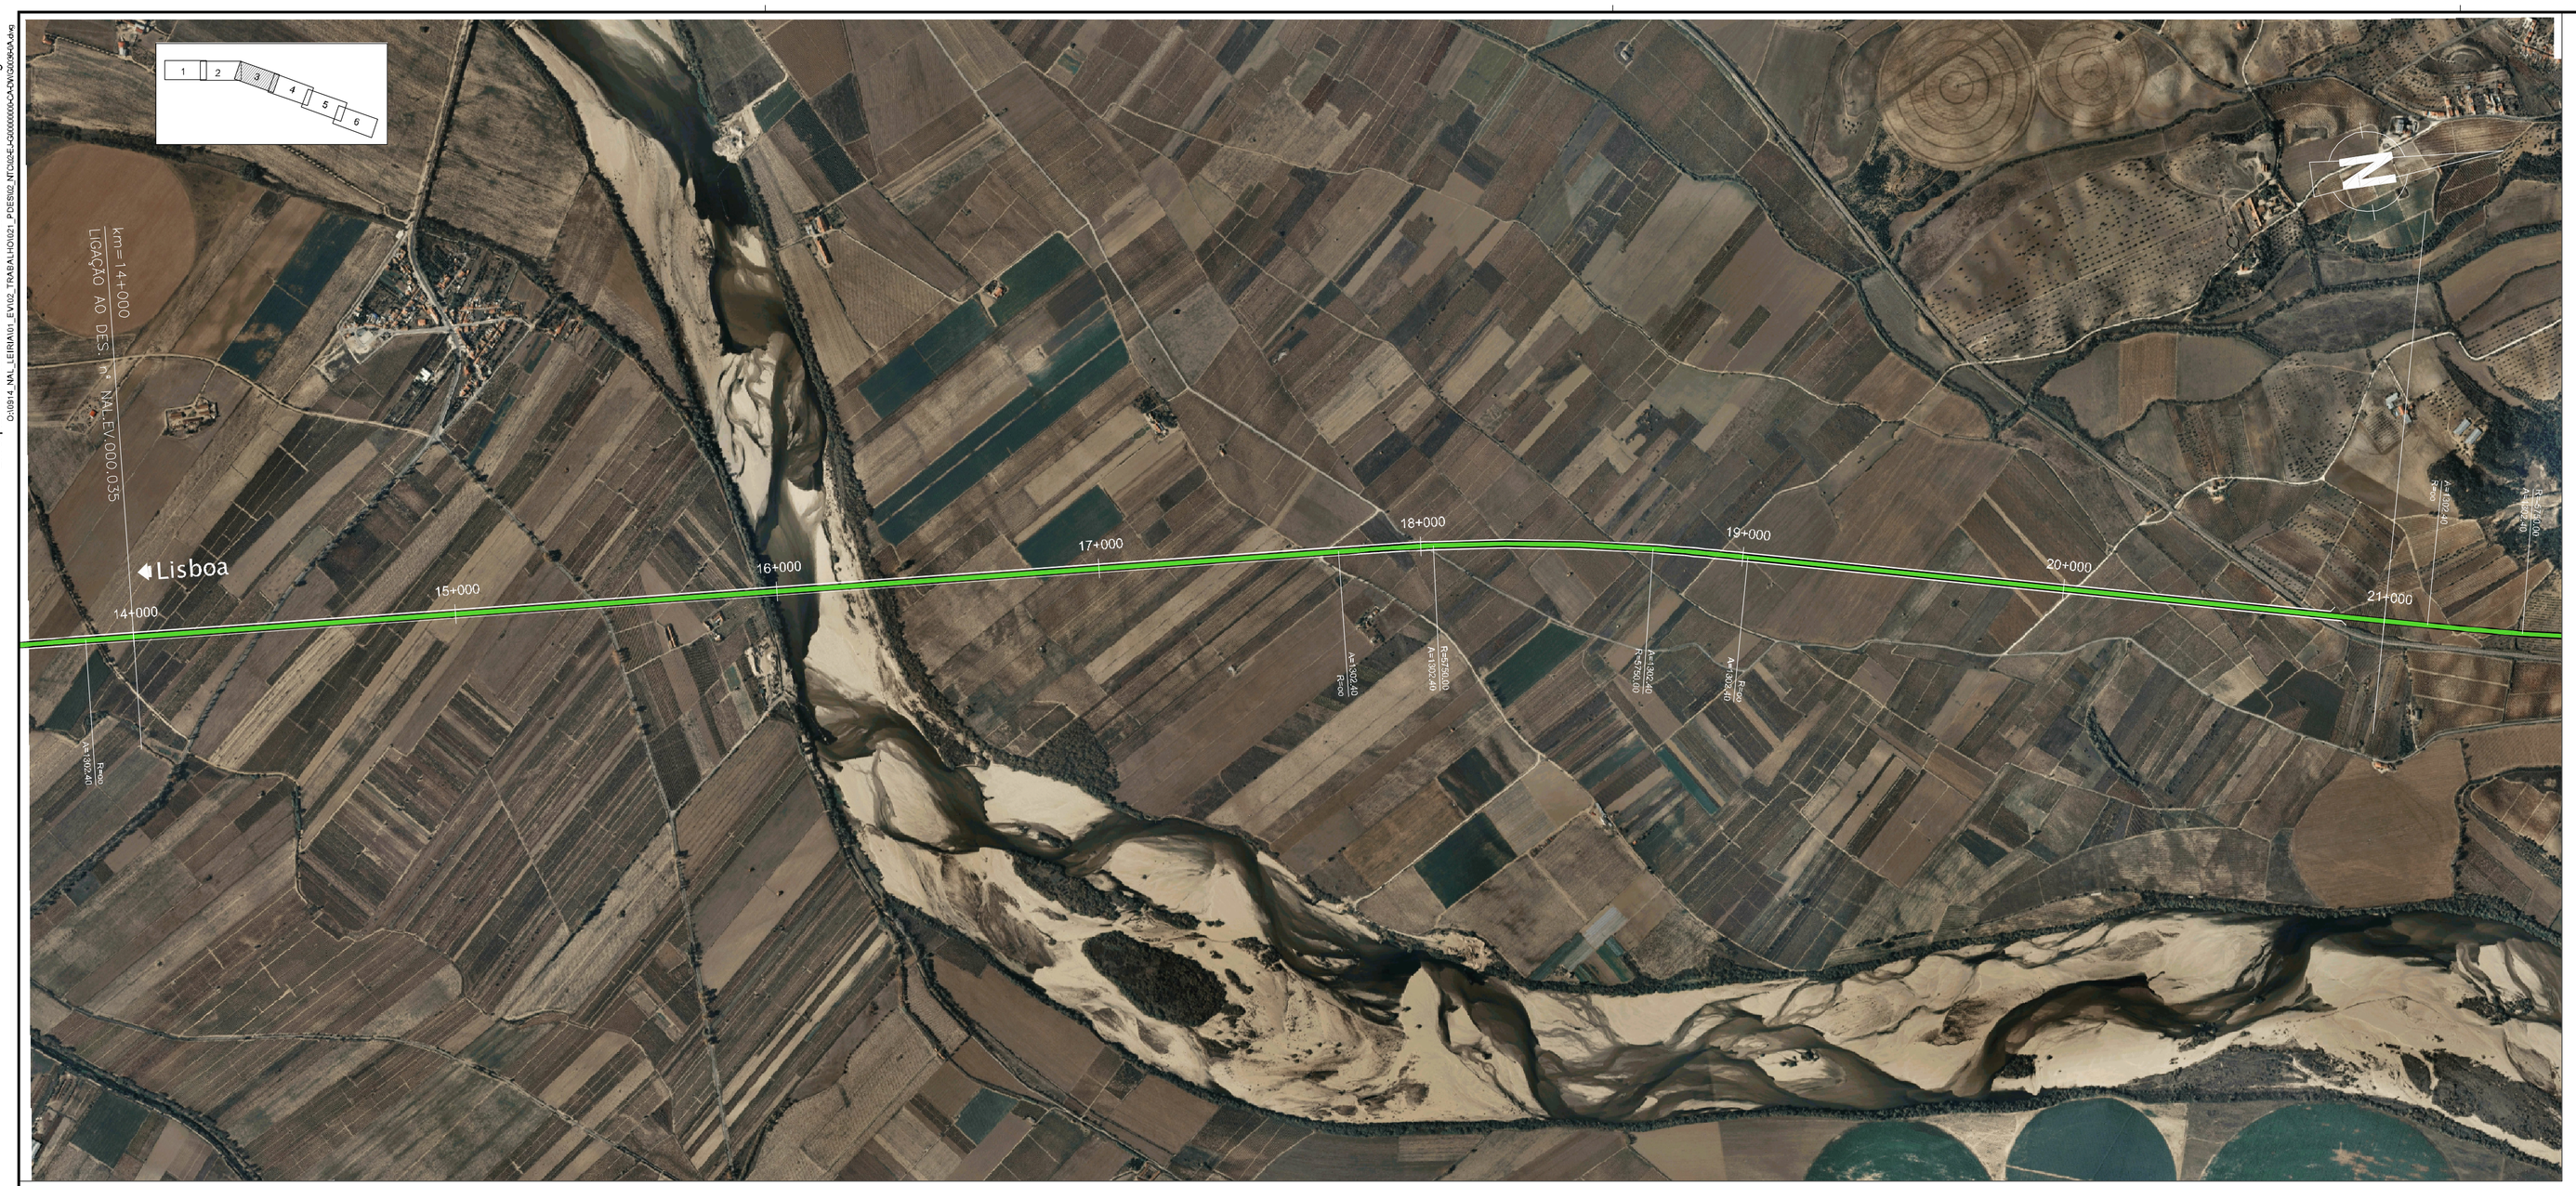

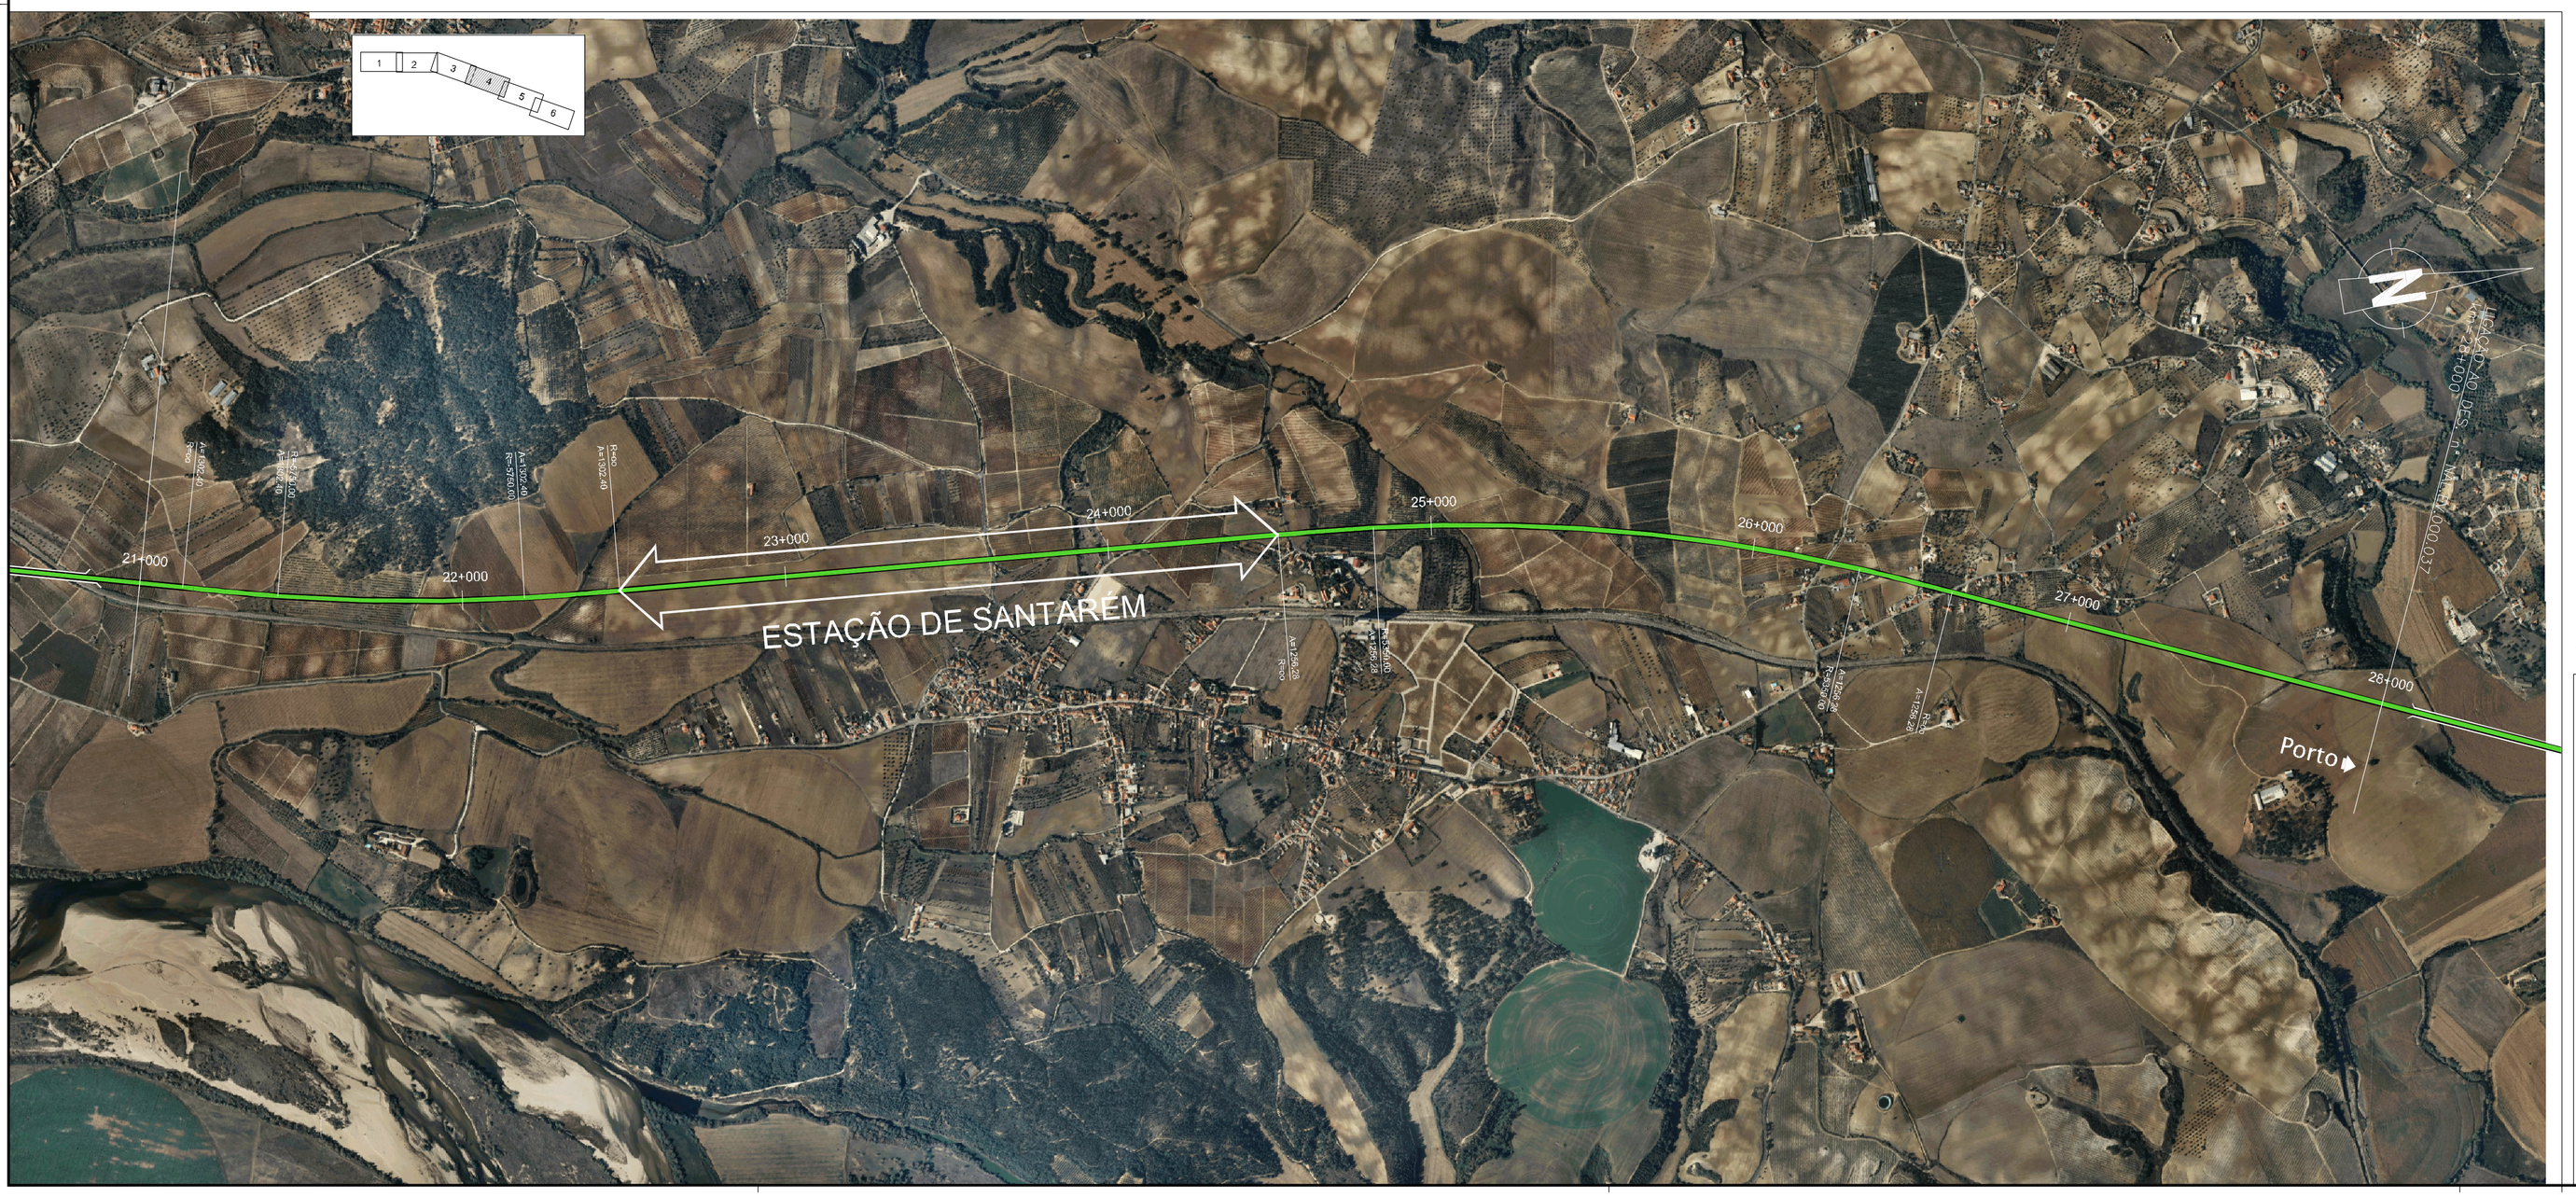

Alterações	Designação	Assinatura	Data
A	Revisão geral	J.Campos / C.Vaz	15/10/2009

Dono da Obra:

rave
rede ferroviária de alta velocidade, s.a.

Rave, S.A.
Av. D.João II, lote 1.07.2.1, Piso 1, Alas A e B
Parque das Nações
1990-096 Lisboa - Portugal
Tel: 21 106 40 00 - Fax: 21 106 40 99
E-mail: rave@rave.pt

Projectista:

VIAPONTE
CONSÓRCIO VIAPONTE / CENOR
enor

Consórcio Viaponte/Cenor
Rua General Firmino Miguel, nº5 B do - Torre 1
Laranjeiras
1600-100 Lisboa - Portugal
Tel: 21 724 71 00 - Fax: 21 724 71 99
E-mail: ana.grace@viaponte.pt

LIGAÇÃO FERROVIÁRIA DE ALTA VELOCIDADE ENTRE LISBOA E PORTO

EIXO 2: LISBOA - PORTO — **LIGAÇÃO NAL (CTA) - LEIRIA**

Componente da rede: - 0
Tipo e Nº de Infra-estrutura: - 00

Macro-Actividade: ENGENHARIA
Actividade: ESTUDO VIABILIDADE TÉCNICA — E J

Macro-Especialidade: CONSTRUÇÃO CIVIL
Especialidade: CARTOGRAFIA E TOPOGRAFIA — C A
Paginar / Conexão: SAP 491000064/10

Título e Sub-título:

NOTA TÉCNICA RELATIVA AOS CORREDORES

SUB-EIXO 1.6
Fotografia Aérea
PK 14+000 ao PK 28+000

Escalas Numéricas: 1:500
Escalas Gráficas: 0 12,5 25
Nº Desenho: NAL EV 000 036 A
Registo: 10465
Folha: 02/03
Versão Programa: Autocad 2006

	Assinaturas	Data
Proj.	LUÍS PIRES / N.LUÍS	15/10/2009
Des.	CARLOS DIAS / N.LUZ	15/10/2009
Verif.	J.CAMPOS / C.VAZ	15/10/2009
Dir.Projecto	JOÃO PREGO	15/10/2009

Subsistema: 02 - E J - G00000000 - C A - DWG0036 - 00
Ficheiro: 02 - E J - G00000000 - C A - DWG0036 - 0A . dwg
Nº Desenho RAVE: 02 - E J - G00000000 - C A - DWG0036 - 0A