Em cópias deste desenho com formato diferente do A1 atender à escala gráfica

Obra: NAL - Túnel - 2+152 - Sector Poente - Fase 2 - Esc. 1:1000 - Cópia de 2009-09-04 - e.

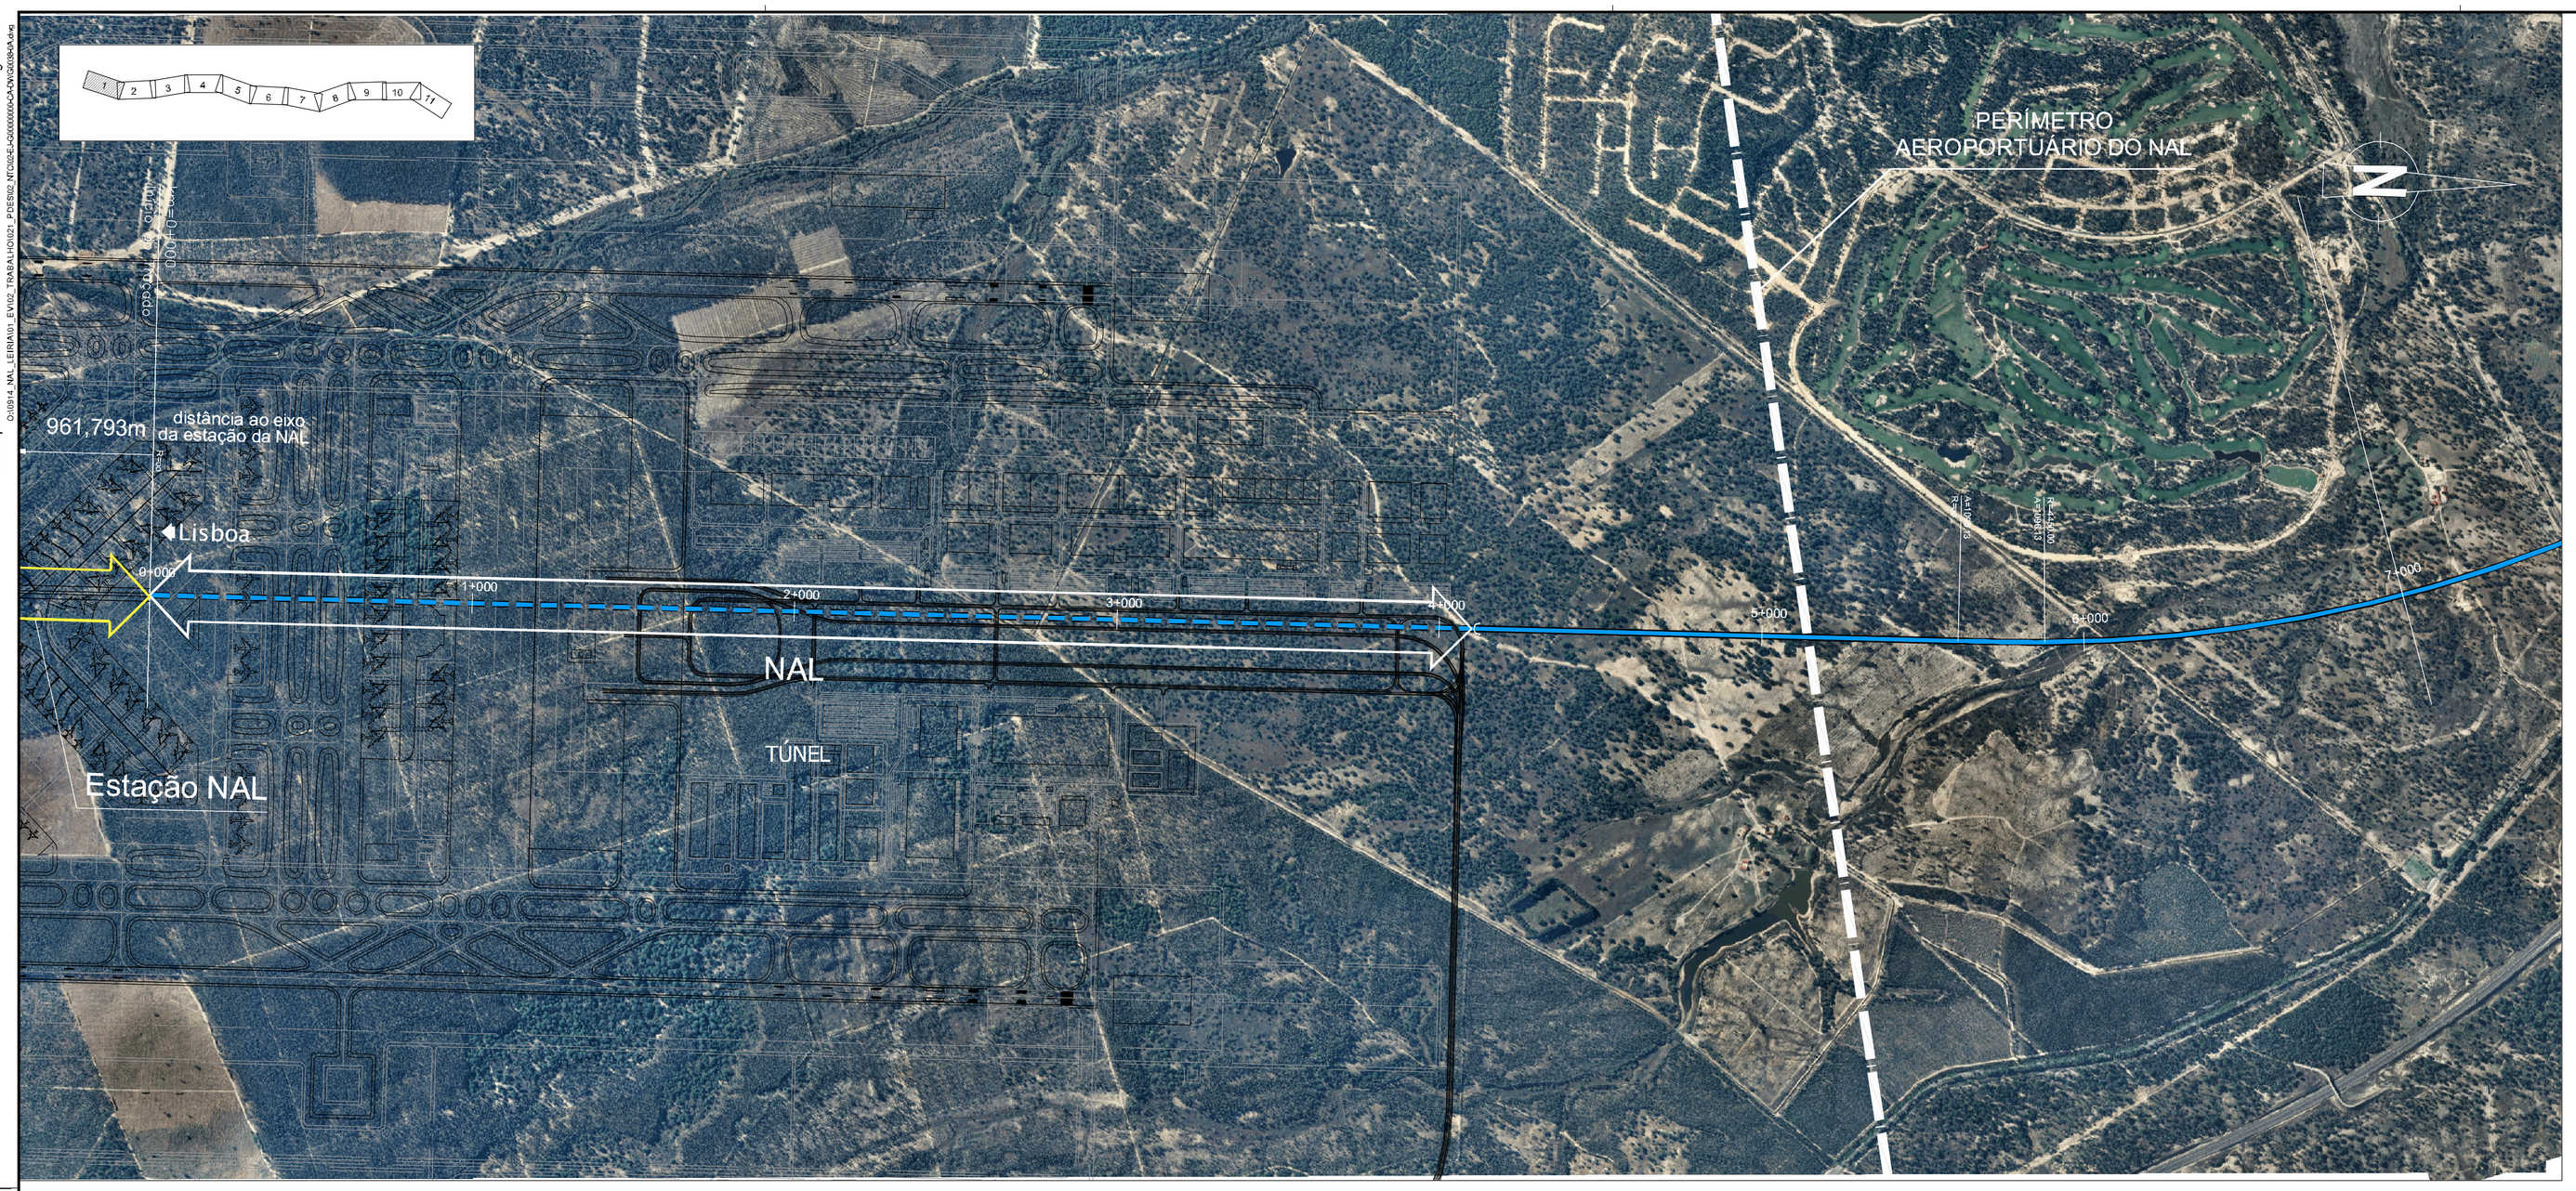

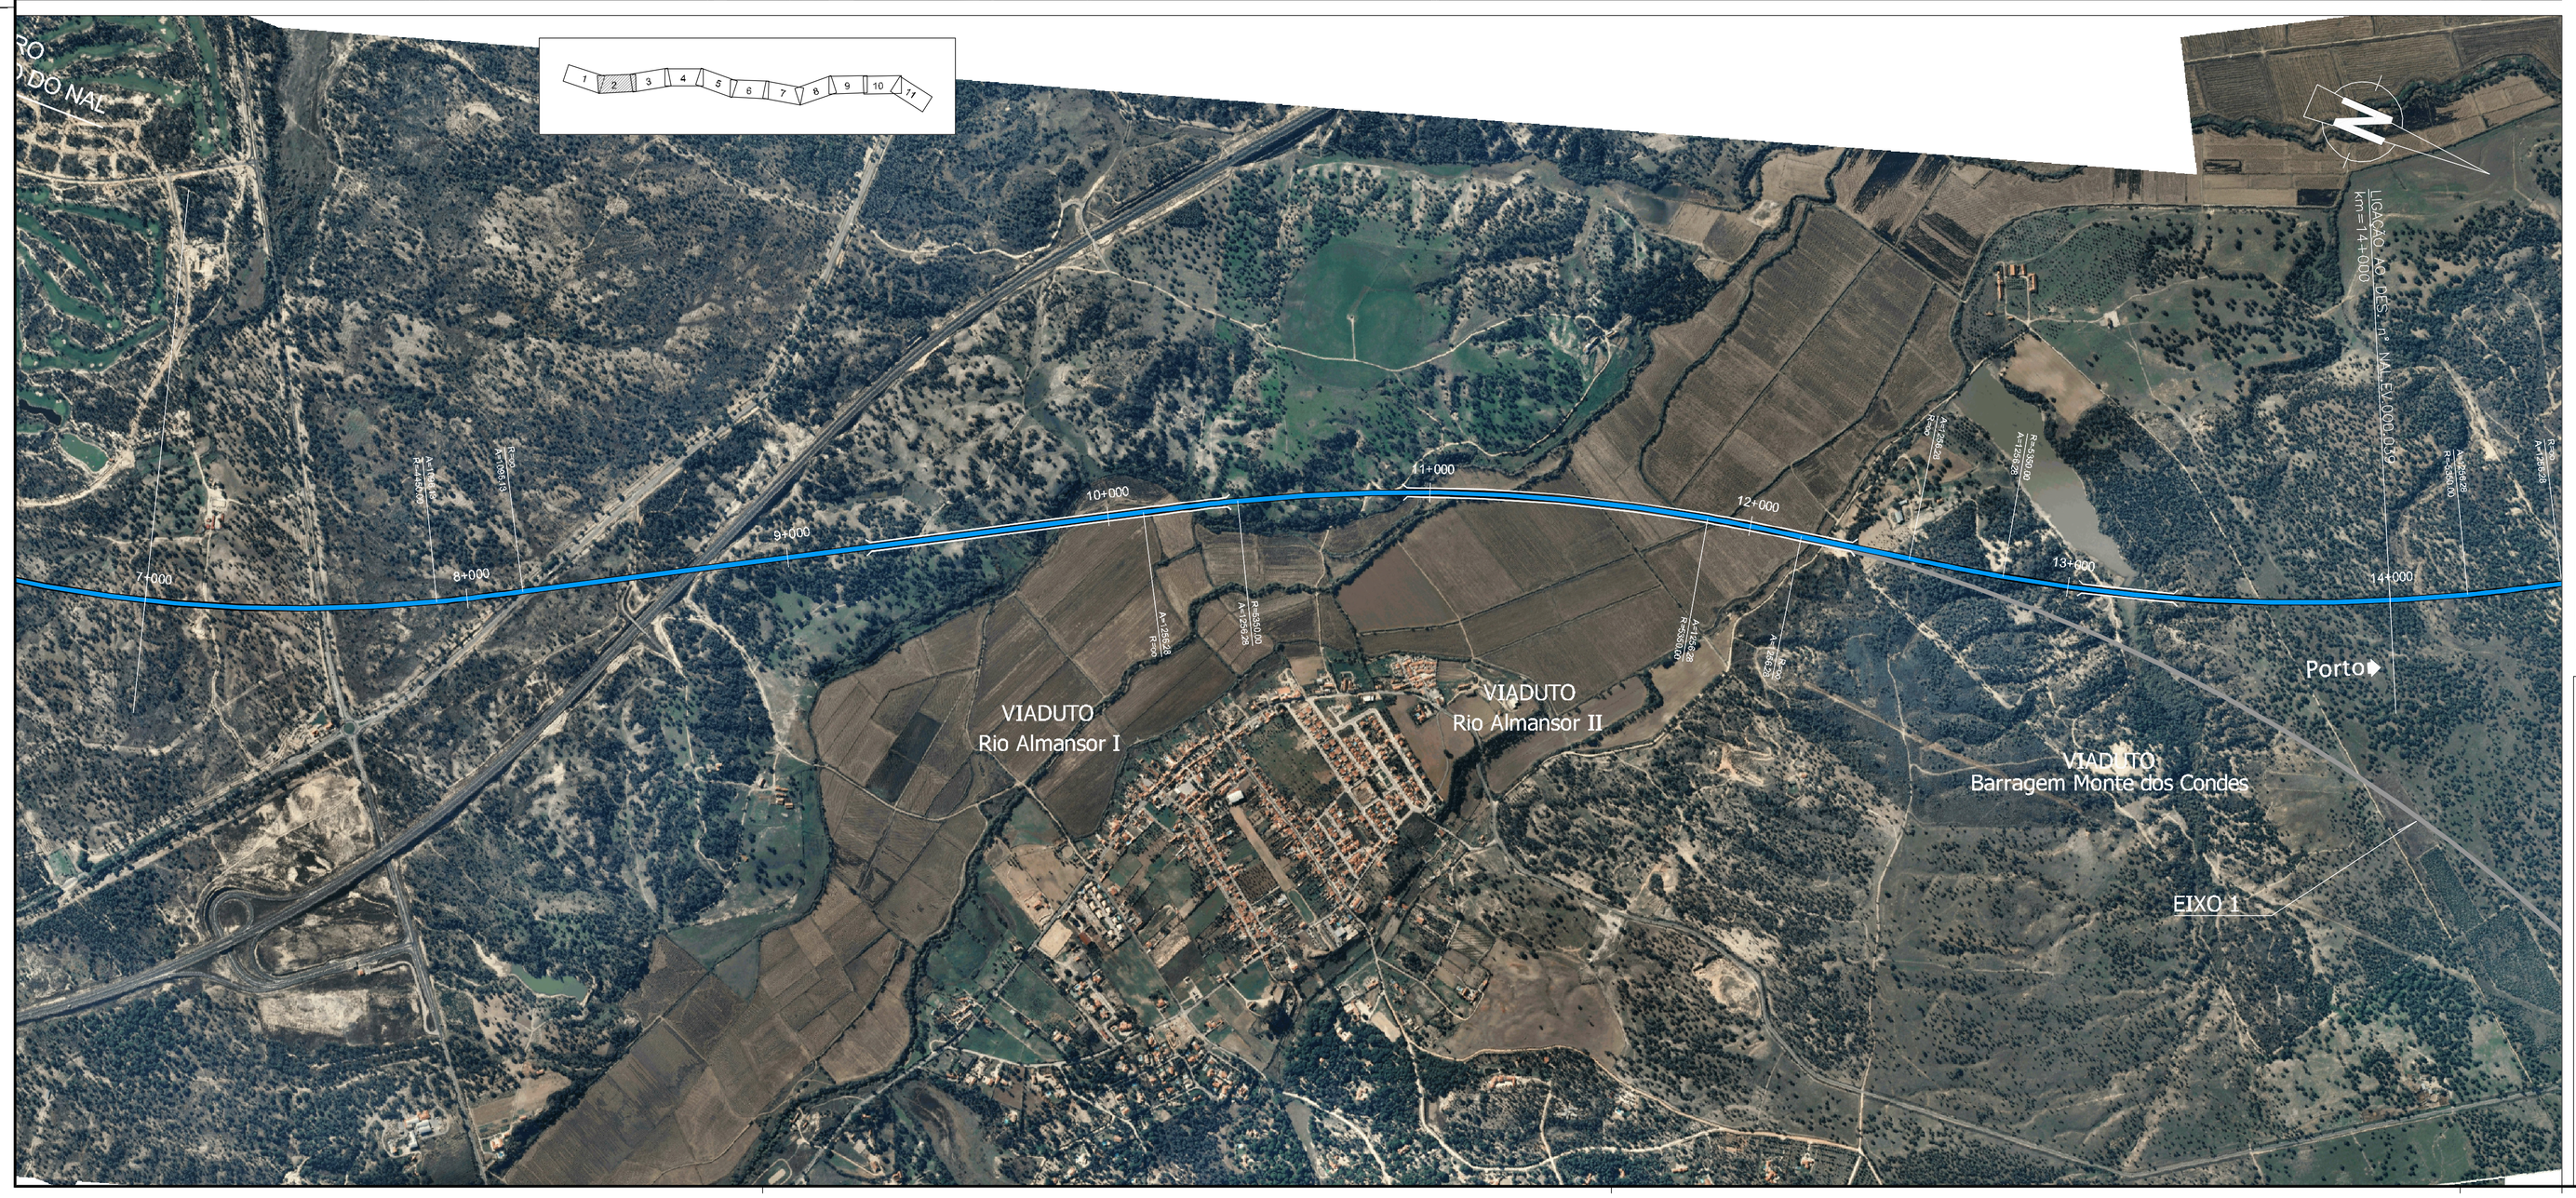

A	Revisão geral	J.Campos / C.Vaz	15/10/2009
Alterações	Descrição	Assinatura	Data

Dono da Obra:

rave
rede ferroviária de alta velocidade, s.a.

Rave S.A.
Av. D.João II, lote 1.07.2.1, Piso 1, Alas A e B
Parque das Nações
1998-036 Lisboa - Portugal
Tel: 21 106 40 00 - Fax: 21 106 40 99
E-mail: rave@rave.pt

Projectista:

VIAPONTE
CONSÓRCIO VIAPONTE / CENOR
cenor

Consórcio Viaponte/Cenor
Rua General Firmino Miguel, nº5 B etc - Torre 1
Laranjeiras
1600-100 Lisboa - Portugal
Tel: 21 724 71 00 - Fax: 21 724 71 99
E-mail: ana.grace@viaponte.pt

LIGAÇÃO FERROVIÁRIA DE ALTA VELOCIDADE ENTRE LISBOA E PORTO

EIXO 2: LISBOA - PORTO **LIGAÇÃO NAL (CTA) - LEIRIA**

Componente da rede: - 0
Tipo e Nº de Infraestrutura: - 0 0

Macro - Actividade: ENGENHARIA
Actividade: ESTUDO VIABILIDADE TÉCNICA E J

Macro - Especialidade: CONSTRUÇÃO CIVIL
Especialidade: CARTOGRAFIA E TOPOGRAFIA C A

Pasta / Contrato: SAP 491000064/10

Título e Sub-título:

NOTA TÉCNICA RELATIVA AOS CORREDORES

EIXO 2
Fotografia Aérea
PK 00+000 ao PK 14+000

Escalas Numéricas: 1:500
Escalas Gráficas: 0 12,5 25

Nº Desenho: N A L E V 0 0 0 0 3 8 A
Página: 10465 Folha: 01/06
Versão Programa: Autocad 2006

	Assinatura	Data
Proj.	LUÍS PIRES /N.LUÍS	15/10/2009
Des.	CARLOS DIAS /N.LUÍZ	15/10/2009
Verif.	J.CAMPOS / C.VAZ	15/10/2009
Dir.Projecto	JOÃO PREGO	15/10/2009

Subsítulo: 0 2 _ E J _ G 0 0 0 0 0 0 0 0 0 _ C A _ D W G 0 0 3 8 _ 0 0

Ficheiro: 0 2 _ E J _ G 0 0 0 0 0 0 0 0 0 _ C A _ D W G 0 0 3 8 _ 0 A . d w g

Nº Desenho RAVE: 0 2 _ E J _ G 0 0 0 0 0 0 0 0 0 _ C A _ D W G 0 0 3 8 _ 0 A