Em cópias deste desenho com formato diferente do A1 atender à escala gráfica

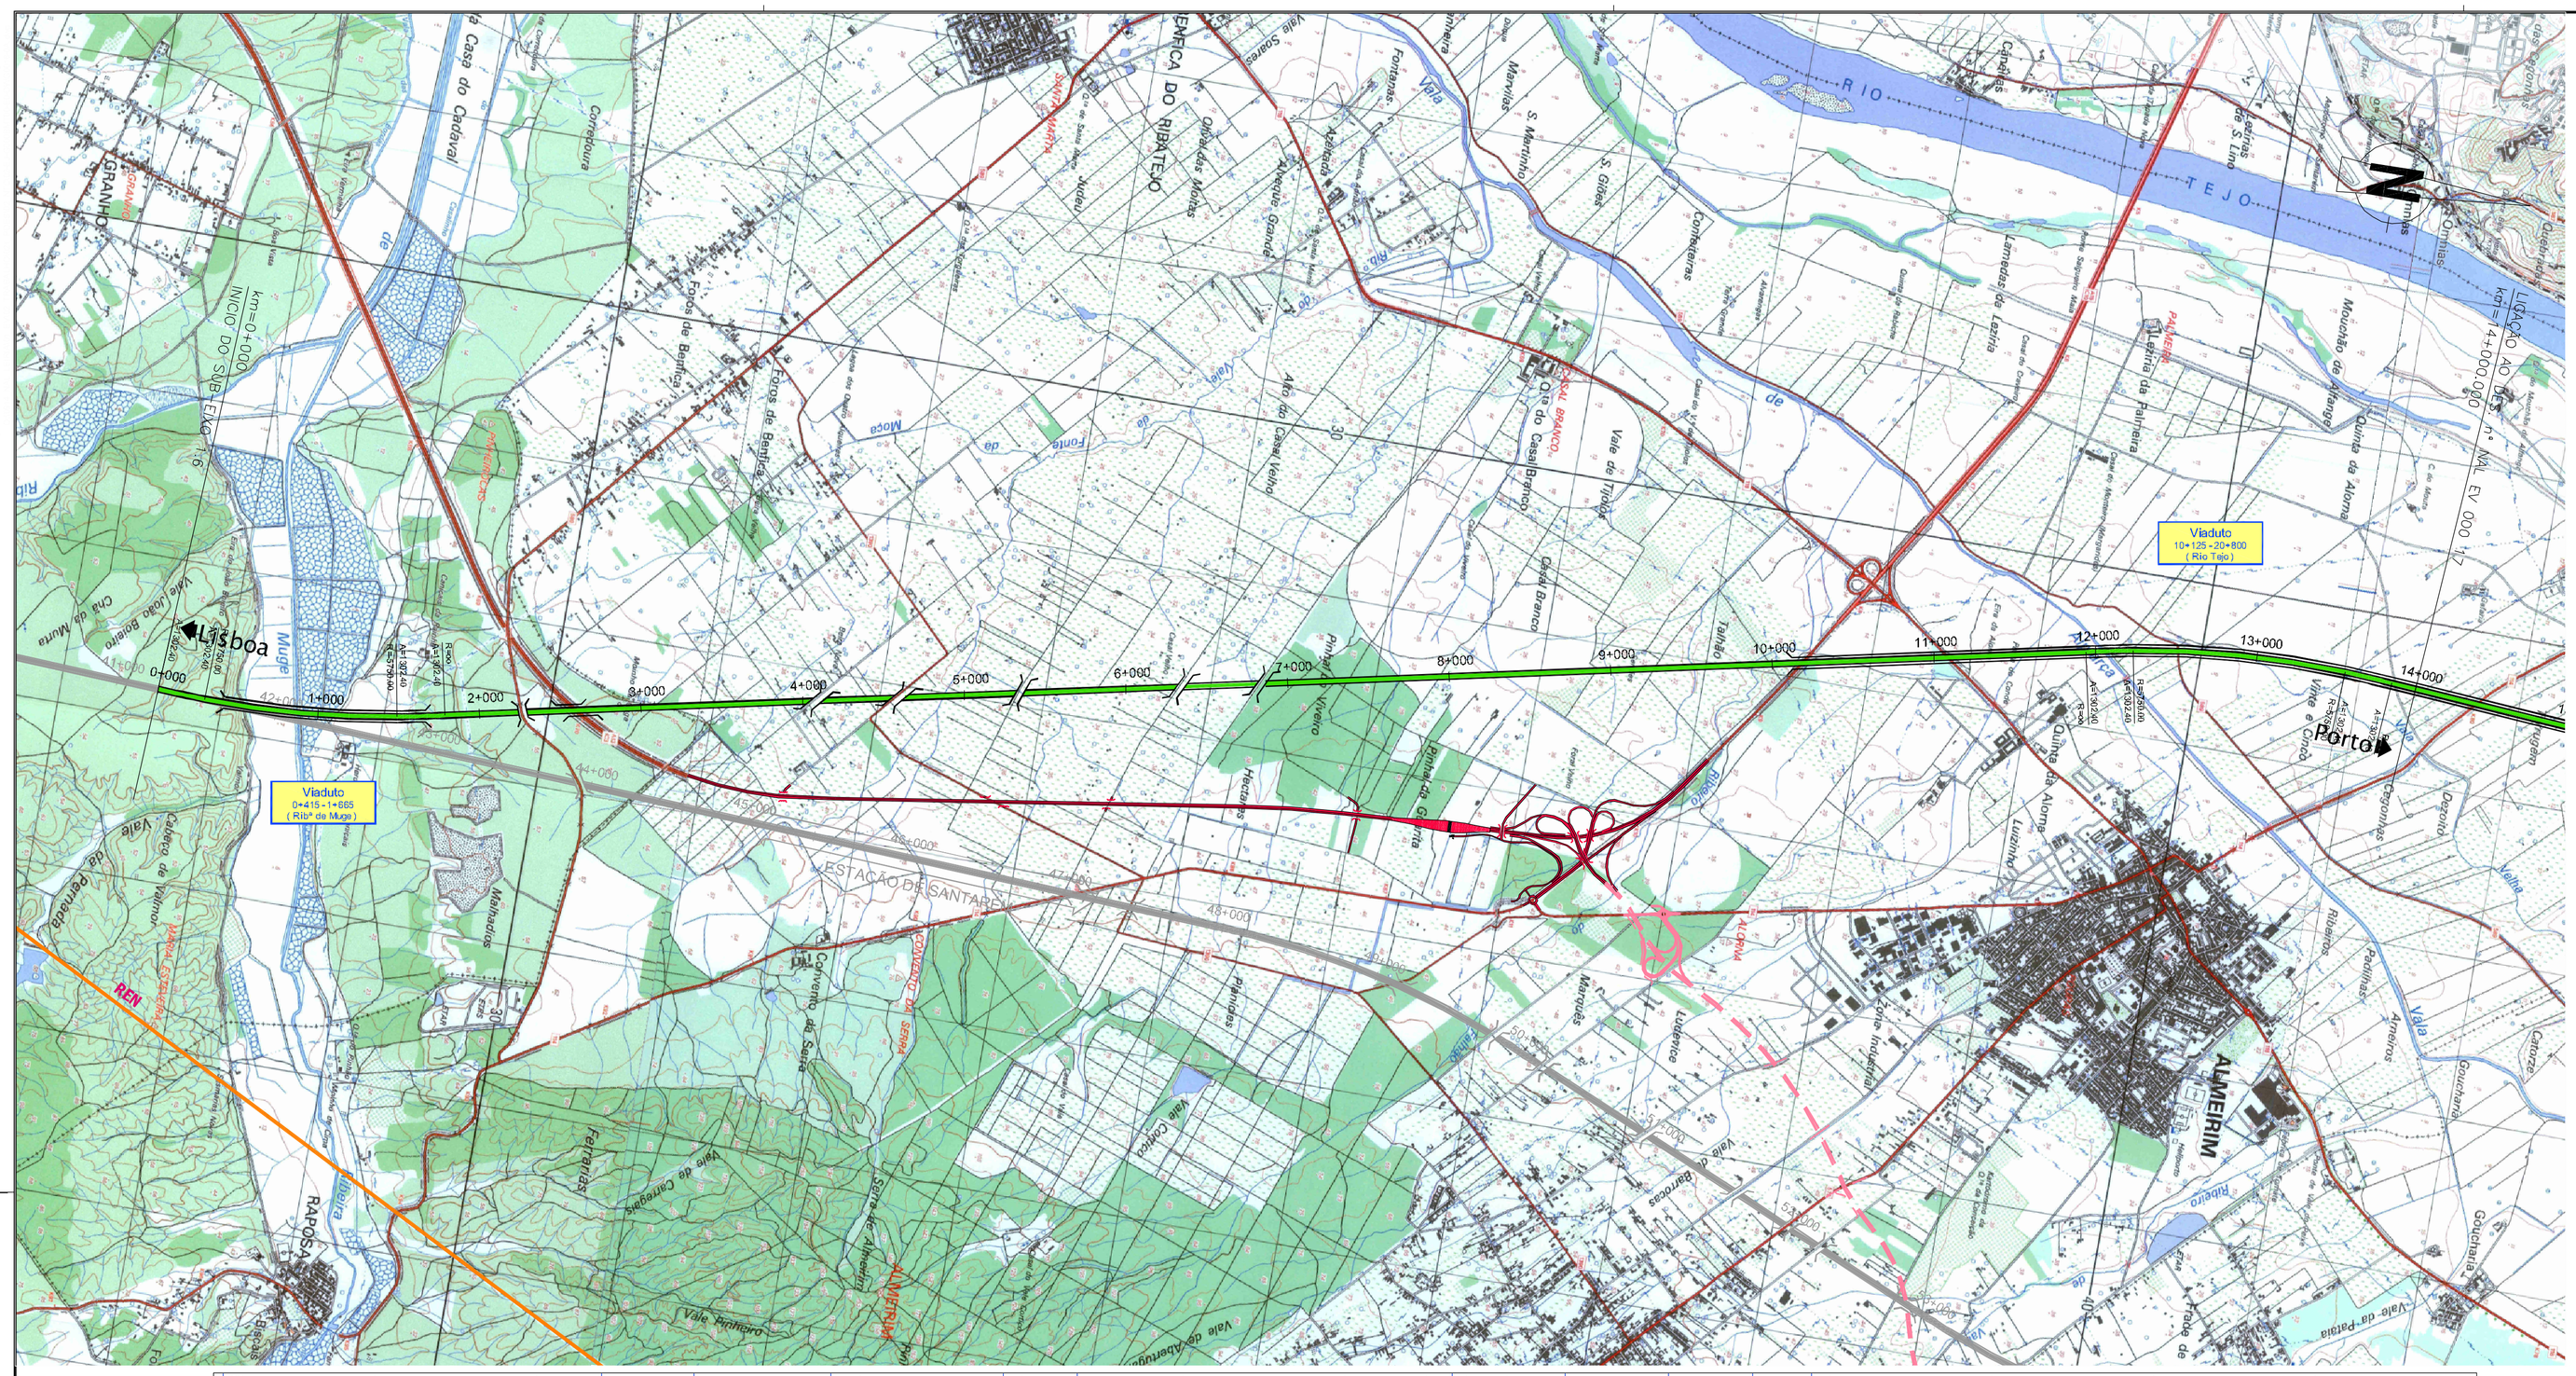

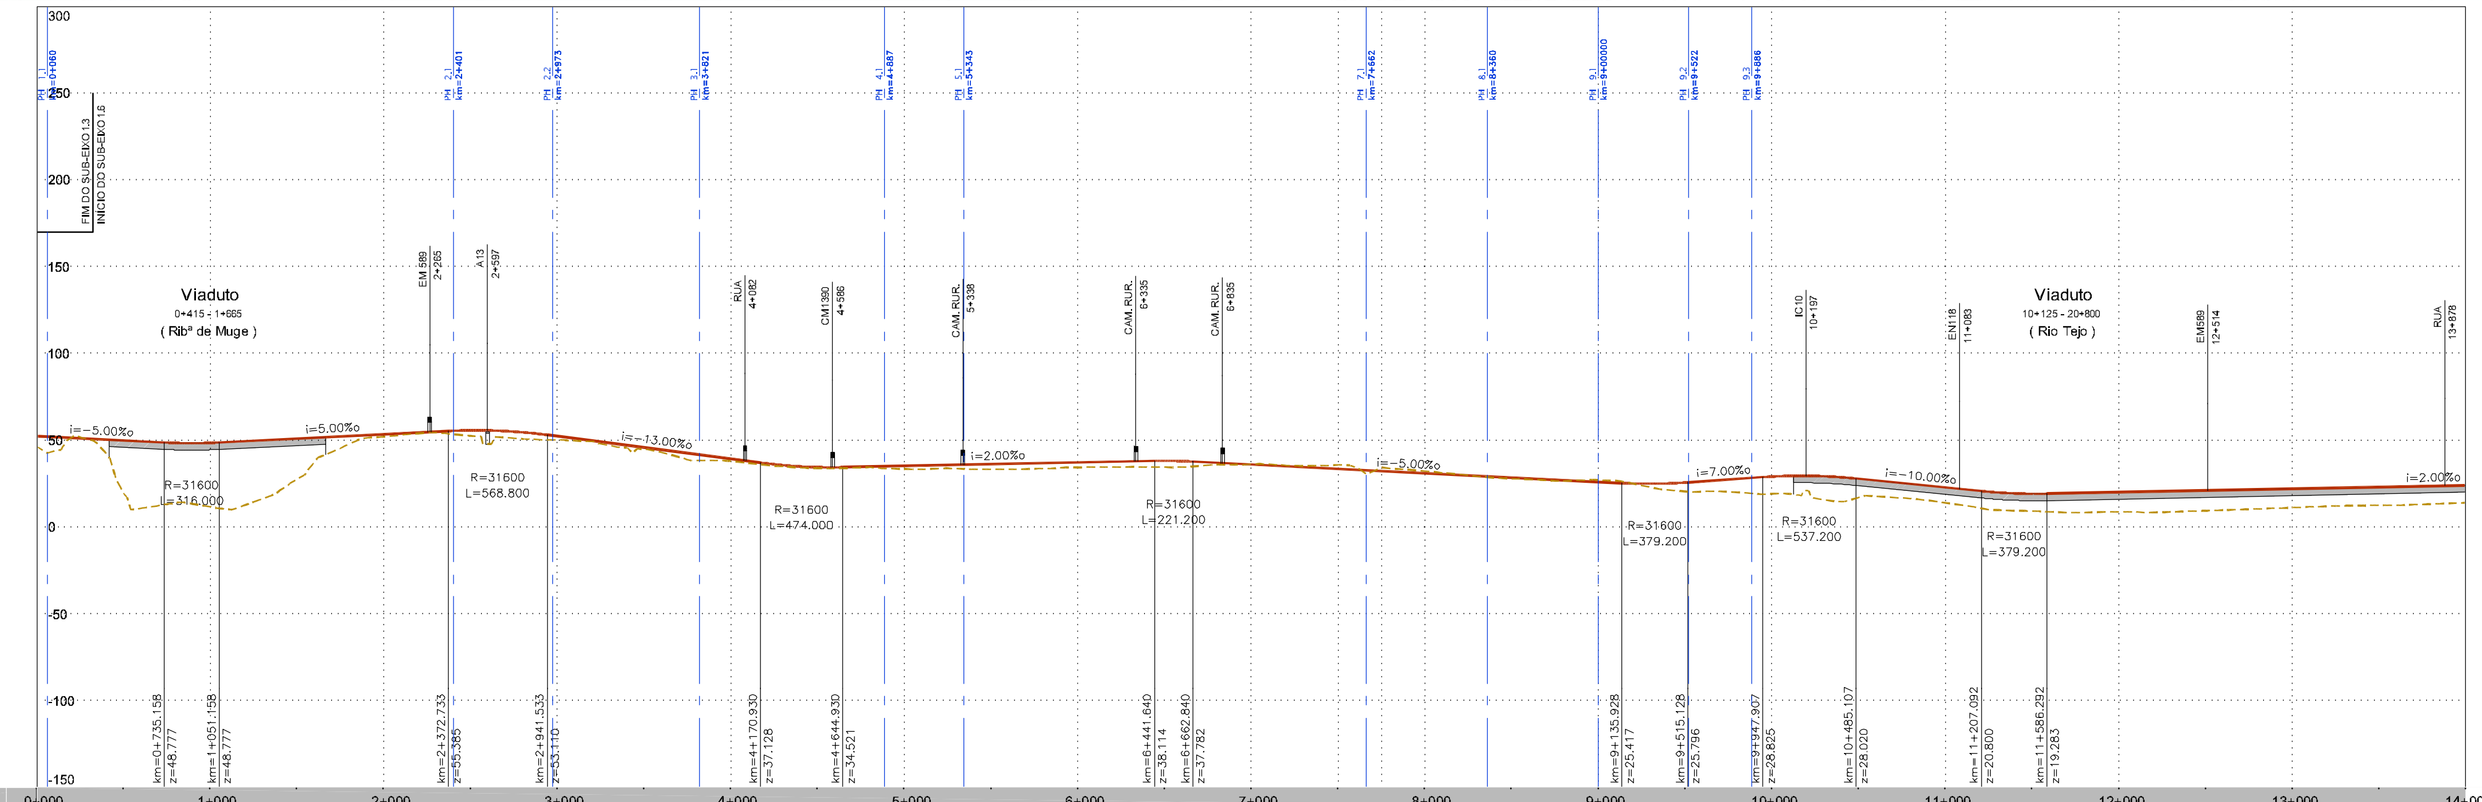

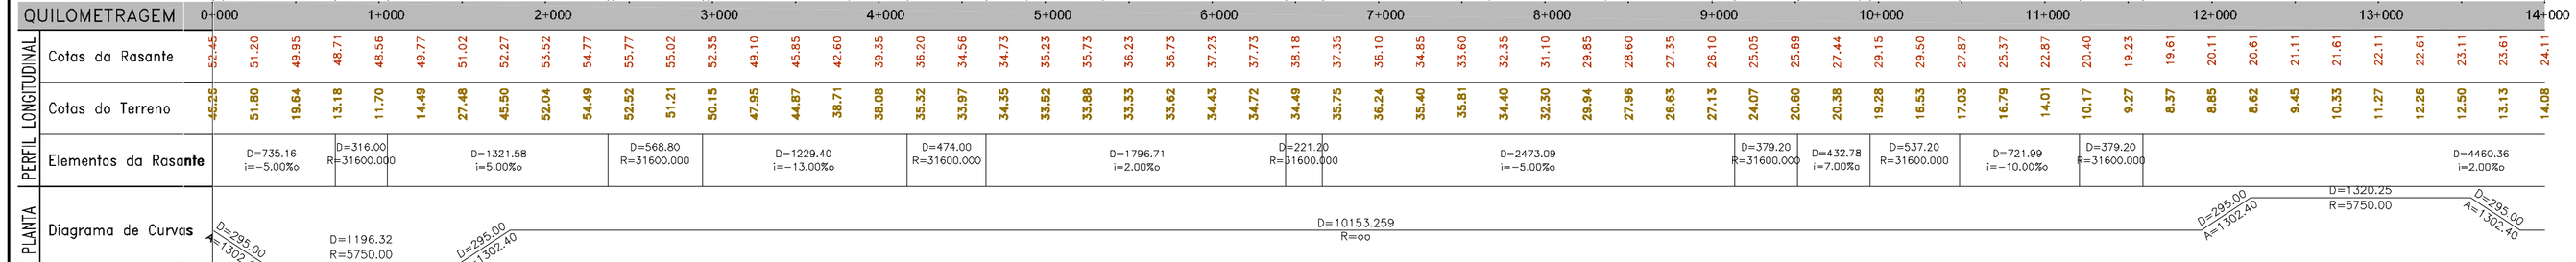

LEGENDA

PLANTA :

- SOLUÇÃO BASE - EIXO 1
- SOLUÇÃO VARIANTE - EIXO 2
- TÚNEL
- VIADUTO
- PASSAGEM SUPERIOR
- PASSAGEM INFERIOR

PERFIL LONGITUDINAL :

- RASANTE
- TÚNEL
- PASSAGEM SUPERIOR
- VIADUTO
- PASSAGEM INFERIOR

A	Revisão geral	J.Campos / C.Vaz	15/10/2009
Alterações	Designação	Assinatura	Data

Dono da Obra:
rave
rede ferroviária de alta velocidade, s.a.
Rave, S.A.
Av. D.João II, lote 1.07.2.1, Piso 1, Alas A e B
Parque das Nações
1990-096 Lisboa - Portugal
Telf. 21 106 40 00 - Fax: 21 106 40 99
E-mail: rave@rave.pt

Projectista:
VIAPONTE
CONSÓRCIO VIAPONTE / CENOR
cenor
Consórcio ViaponteCenor
Rua General Firmino Miguel, nº5 B rc - Torre 1
Lanranjeiras
1600-100 Lisboa - Portugal
Telf. 21 724 71 00 - Fax: 21 724 71 99
E-mail: ana.graca@viaponte.pt

LIGAÇÃO FERROVIÁRIA DE ALTA VELOCIDADE ENTRE LISBOA E PORTO

EIXO 2: LISBOA - PORTO — LIGAÇÃO NAL (CTA) - LEIRIA

Componente da rede: SUBESTRUTURA DE APOIO DO SISTEMA FERROVIÁRIO — B
Tipo e Nº de Infra-estrutura: TERRAPLENAGENS — M T

Macro - Actividade: ENGENHARIA
Actividade: ESTUDO VIABILIDADE TÉCNICA — E J

Macro - Especificidade: SUPERESTRUTURA DE VIA
Especificidade: ... — E 0

Parceria / Contrato: SAP 4910000648/10

Título e Sub-título:
NOTA TÉCNICA RELATIVA AOS CORREDORES
SUB-EIXO 1.6
Planta e Perfil Longitudinal
PK 0+000 ao PK 14+000

Escalas Numéricas: H=1/2500 V=1/250
Escalas Gráficas: 0 20 40 60 80 m
Formato: A1

Nº Desenho: N A L E V 0 0 0 0 1 6 A
Registo: 10452
Folha: 01/03
Versão Programa: Autocad 2006

Assinaturas		Data
Proj.	LUÍS PIRES / NLUÍS	15/10/2009
Des.	CARLOS DIAS / NLUZ	15/10/2009
Ver/E	J.CAMPOS / C.VAZ	15/10/2009
Dir.Projecto	JOÃO PREGO	15/10/2009

Subsubtítulo: 0 2 - E J - G 0 0 0 B M T 0 0 - E 0 - D W G 0 0 1 6 - 0 0
Ficheiro: 0 2 - E J - G 0 0 0 B M T 0 0 - E 0 - D W G 0 0 1 6 - 0 A . d w g
Nº Desenho RAVE: 0 2 - E J - G 0 0 0 B M T 0 0 - E 0 - D W G 0 0 1 6 - 0 A