Em cópias deste desenho com formato diferente do A1 atender à escala gráfica
Sobre NIL CONVEX, Lda | Avenida 5 de Outubro, 19 - 1050-056 Lisboa | Tel. 213 570 400 | www.nilconvex.pt

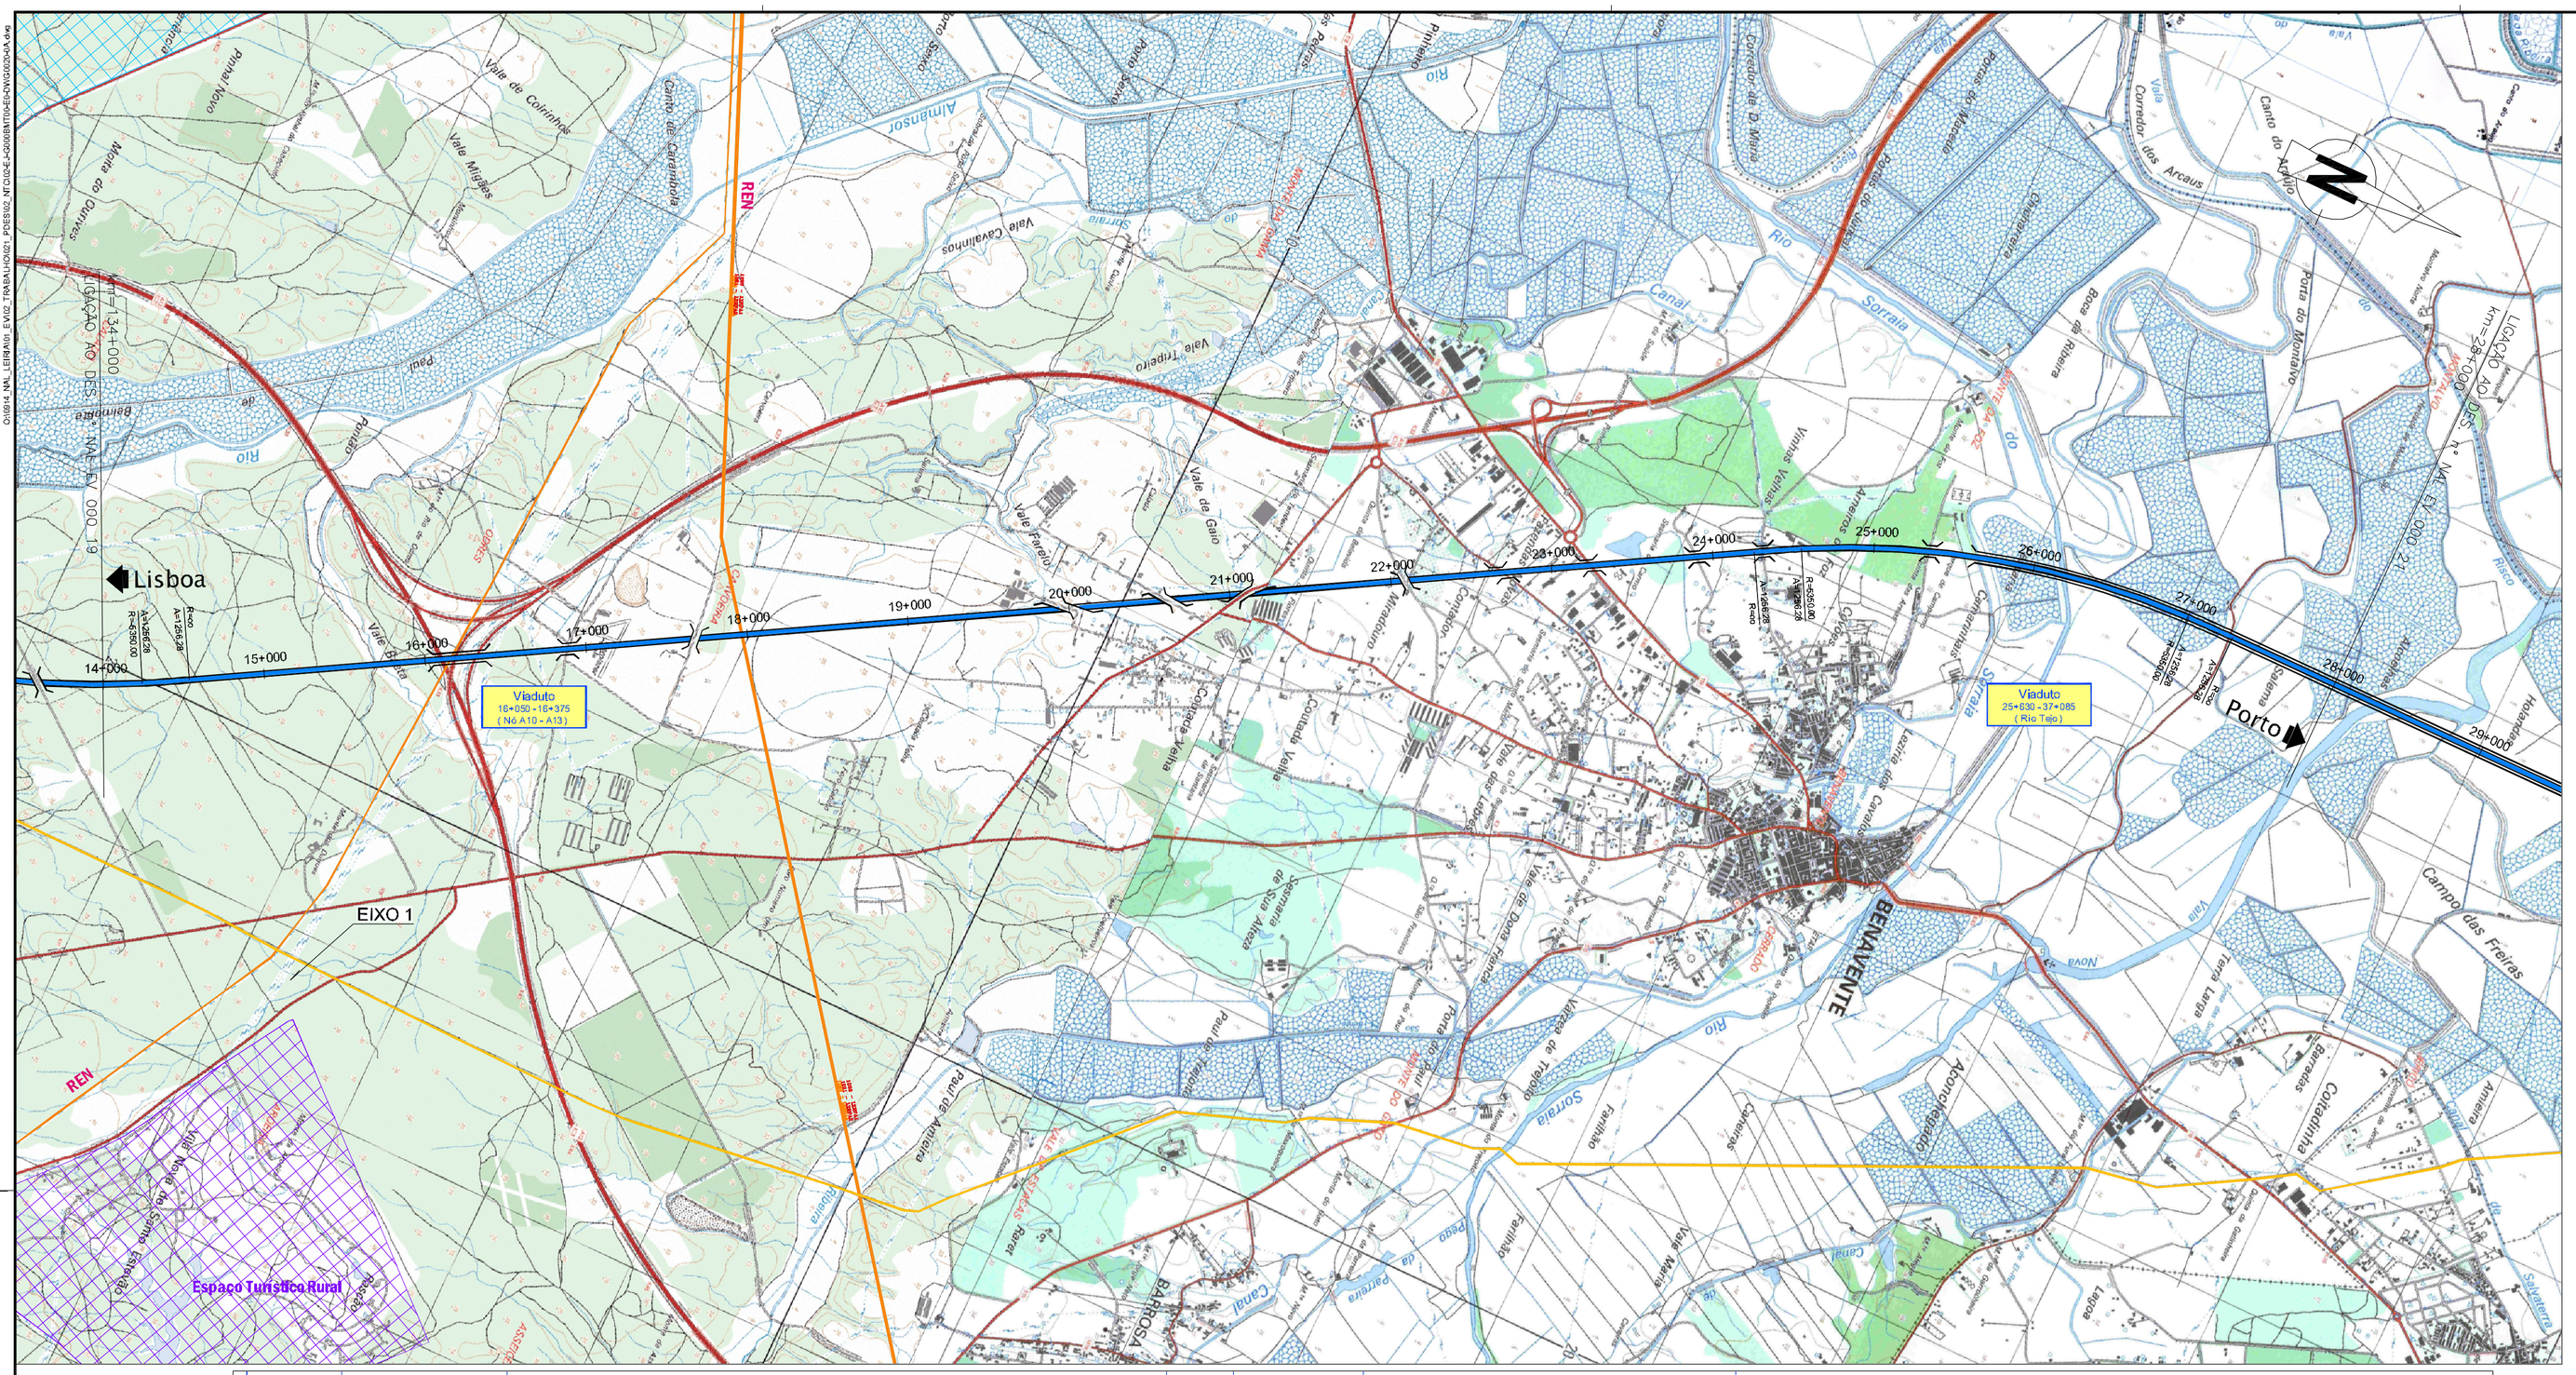

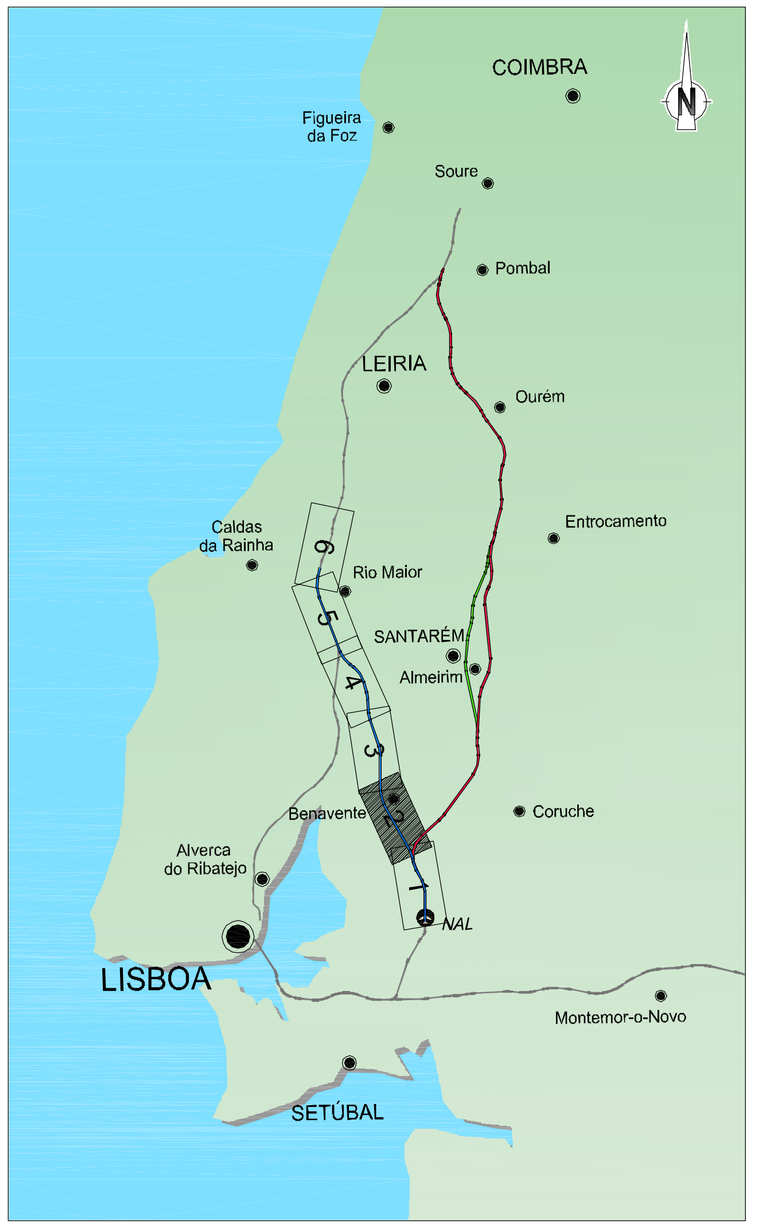

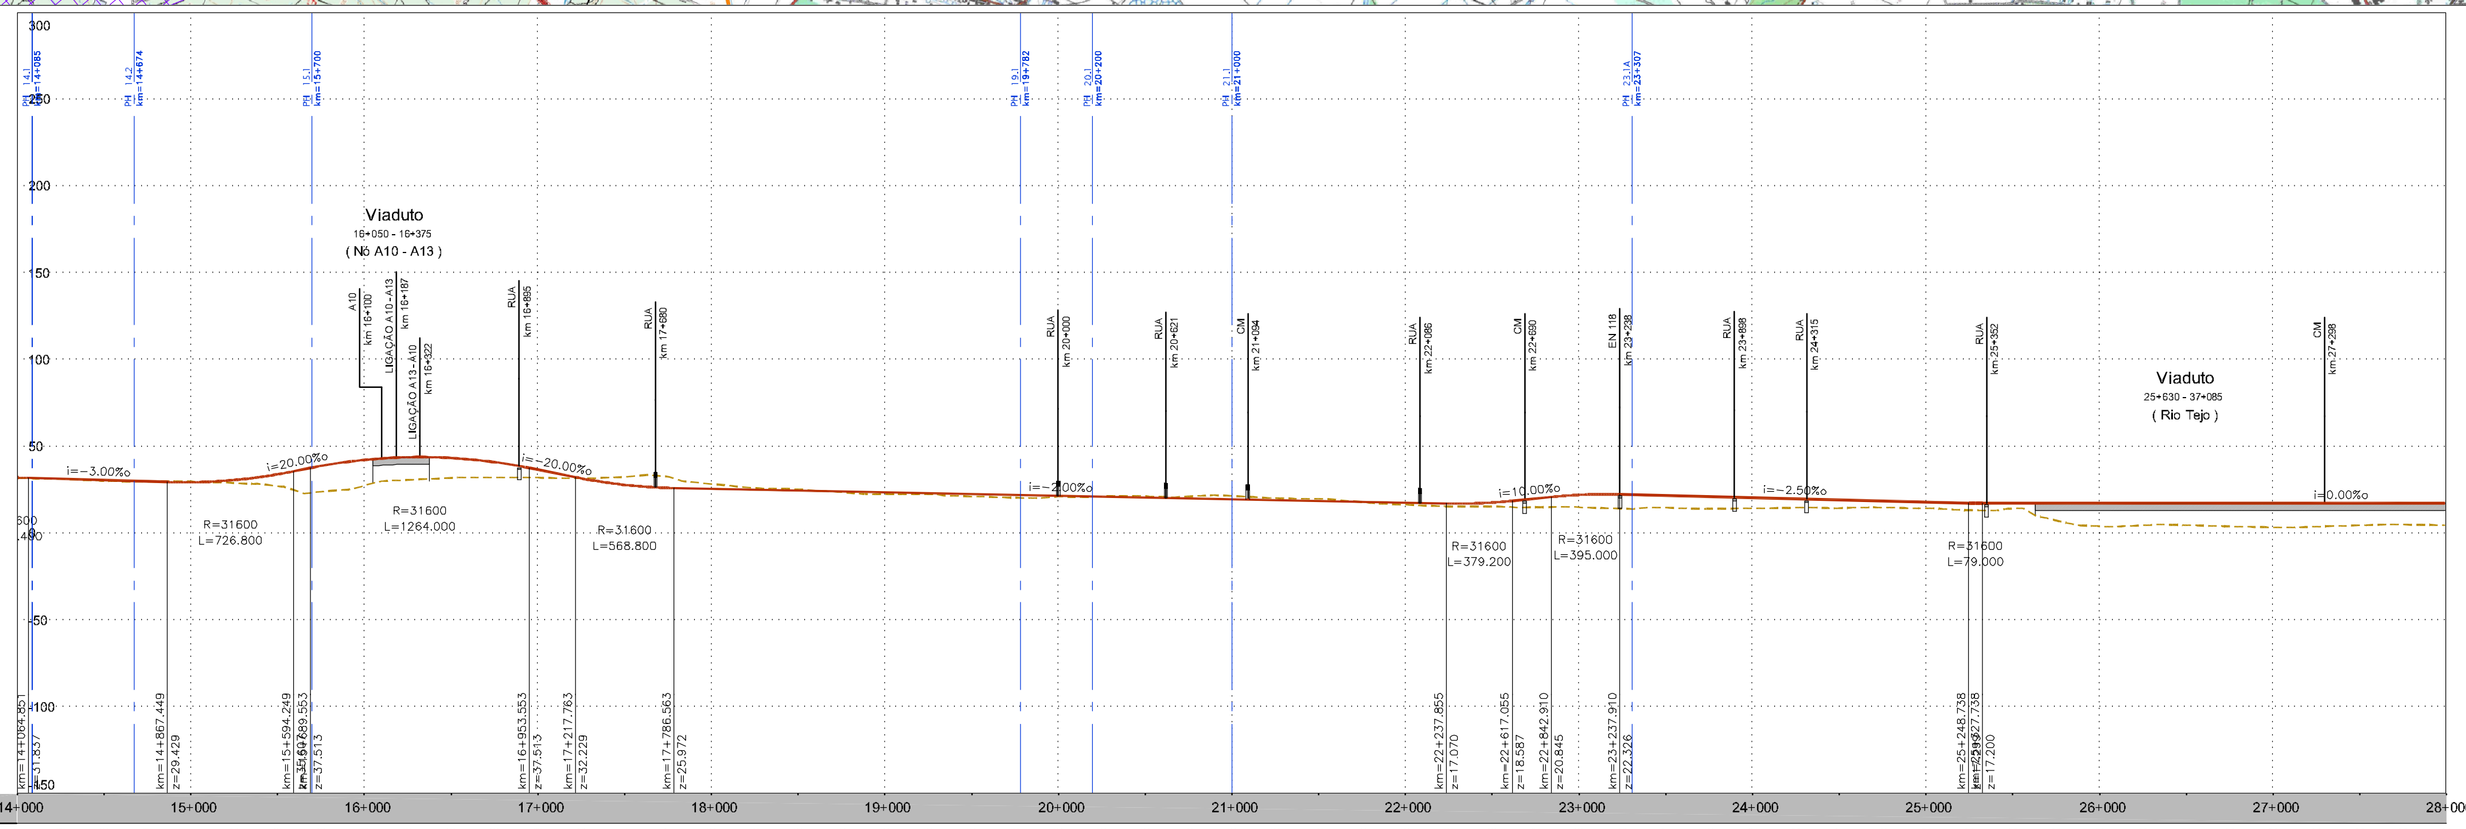

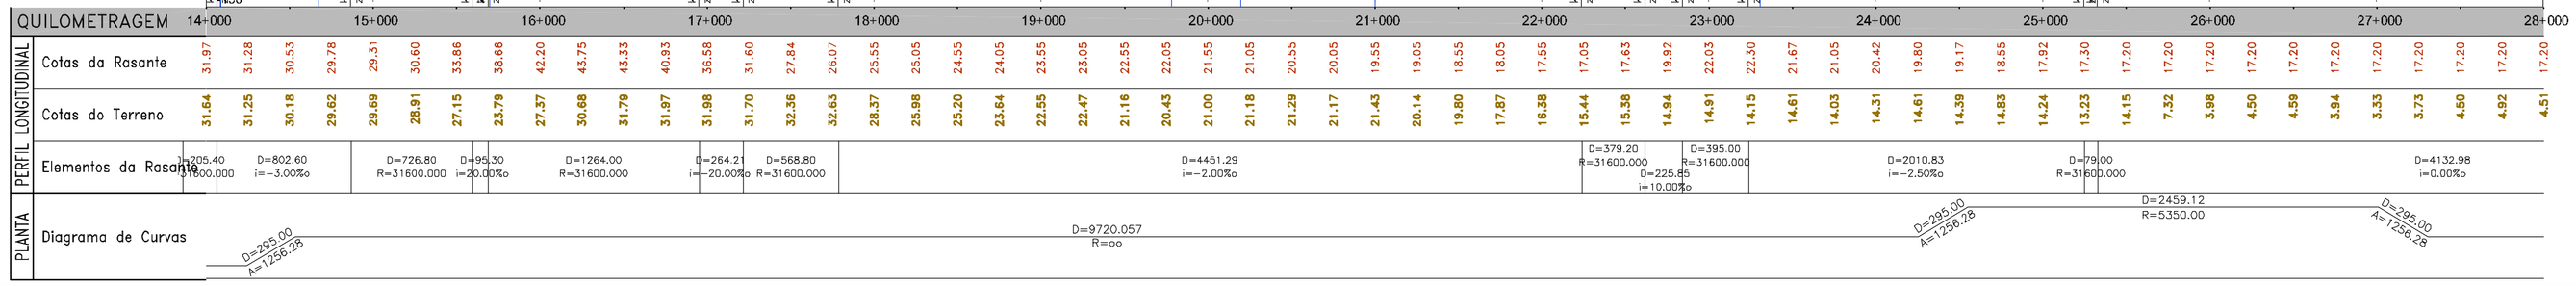

LEGENDA

PLANTA :

- SOLUÇÃO BASE - EIXO 1
- SOLUÇÃO VARIANTE - EIXO 2
- TÚNEL
- VIADUTO
- PASSAGEM SUPERIOR
- PASSAGEM INFERIOR

PERFIL LONGITUDINAL :

- RASANTE
- TÚNEL
- PASSAGEM SUPERIOR
- VIADUTO
- PASSAGEM INFERIOR

Alterações	Designação	Assinatura	Data
A	Revisão geral	J.Campos / C.Vaz	15/10/2009

Dono da Obra:
rave
rede ferroviária de alta velocidade, s.a.
Rave, S.A.
Av. D.João II, lote 1.07.2.1, Piso 1, Alas A e B
Parque das Nações
1990-096 Lisboa • Portugal
Tel: 21 106 40 00 • Fax: 21 106 40 99
E-mail: rave@rave.pt

Projectistas:
VIAPONTE
CONSÓRCIO VIAPONTE / CENOR
cenor
Consórcio ViaponteCenor
Rua General Firmino Miguel, nº3 8 dc - Torre 1
Lanzarotes
1600-100 Lisboa • Portugal
Tel: 21 724 71 00 • Fax: 21 724 71 99
E-mail: ana.graca@viaponte.pt

LIGAÇÃO FERROVIÁRIA DE ALTA VELOCIDADE ENTRE LISBOA E PORTO

EIXO 2: LISBOA - PORTO — **LIGAÇÃO NAL (CTA) - LEIRIA**

Componente da obra: SUB-ESTRUTURA DE APOIO AO SISTEMA FERROVIÁRIO — B
Tipo e Nº de Infra-estrutura: TERRAPLENAGENS — 0 0
Macro - Actividade: ENGENHARIA
Actividade: ESTUDO VIABILIDADE TÉCNICA — E J
Macro - Especialidade: SUPERESTRUTURA DE VIA
Especialidade: - — E 0
Fecho / Contrato: SAP 4910000648/10

Título e Subtítulo:
NOTA TÉCNICA RELATIVA AOS CORREDORES
EIXO 2
Planta e Perfil Longitudinal
PK 14+000 ao PK 28+000

Escalas Numéricas: H=1/2500 V=1/250
Escalas Gráficas:
Nº Desenho: NAL EV 000 020 A
Registo: 10463
Folha: 02/06
Versão Programa: Autocad 2006

	Assinatura	Data
Proj.	LUIS PIRES / N.LUIS	15/10/2009
Des.	CARLOS DIAS / N.LUZ	15/10/2009
Verif.	J.CAMPOS / C.VAZ	15/10/2009
Dir.Projecto	JOÃO PREGO	15/10/2009

Subsubtítulo: 02-EJ-G0000BMT00-E0-DWG0020-00
Ficheiro: 02-EJ-G0000BMT00-E0-DWG0020-0A.dwg
Nº Desenho RAVE: 02-EJ-G0000BMT00-E0-DWG0020-0A