Em cópias deste desenho com formato diferente do A1 atender à escala gráfica
As dimensões indicadas são as correctas, não devendo ser medidas directamente no desenho

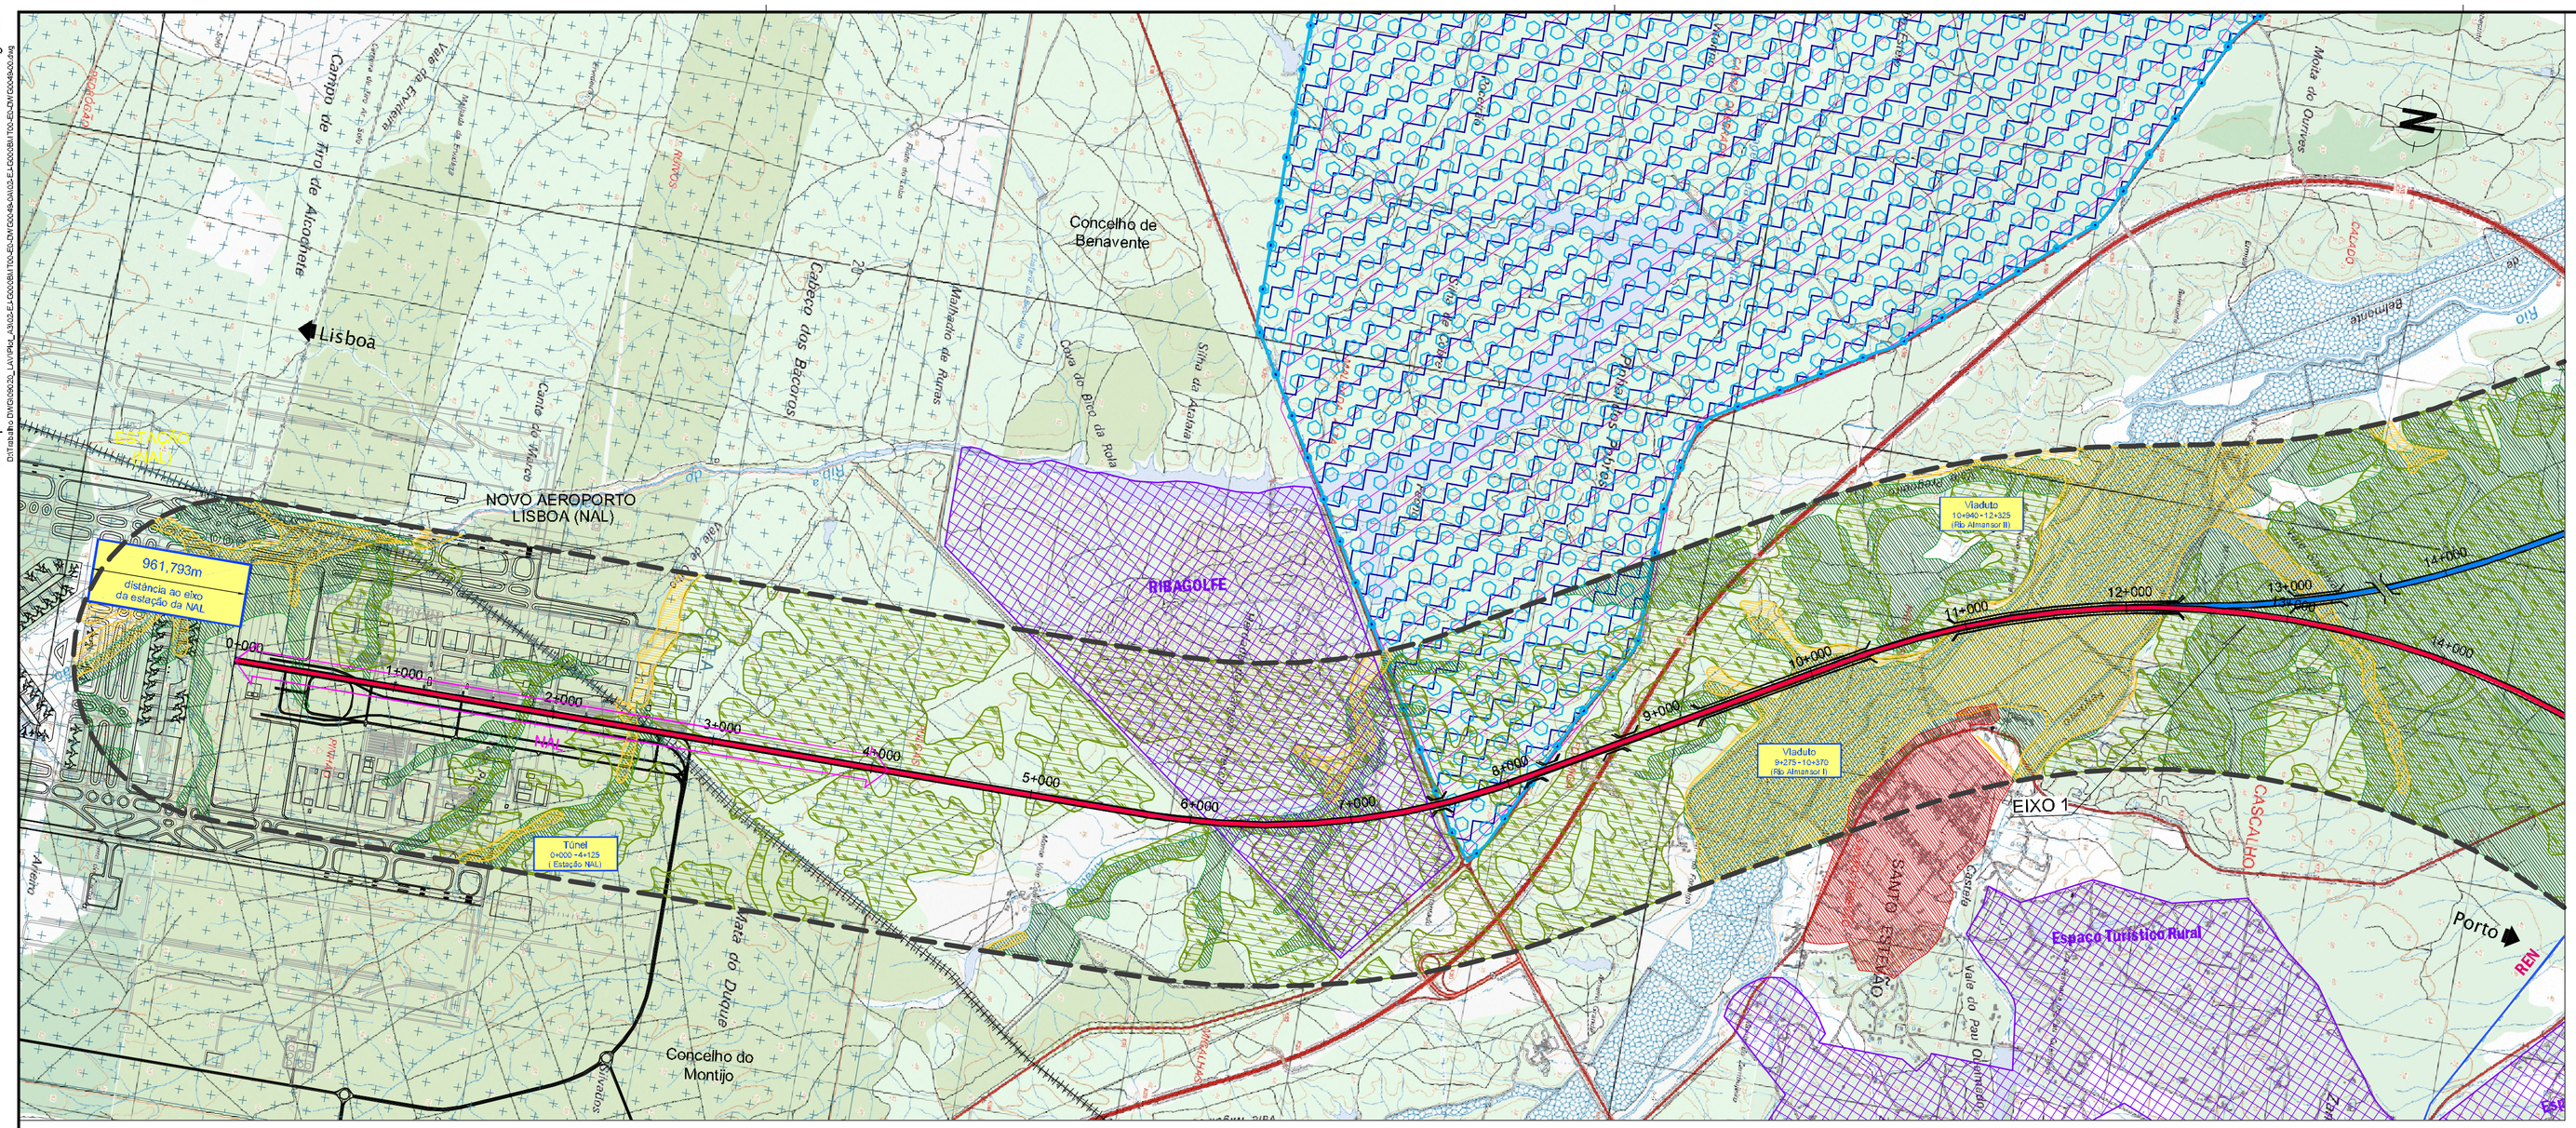

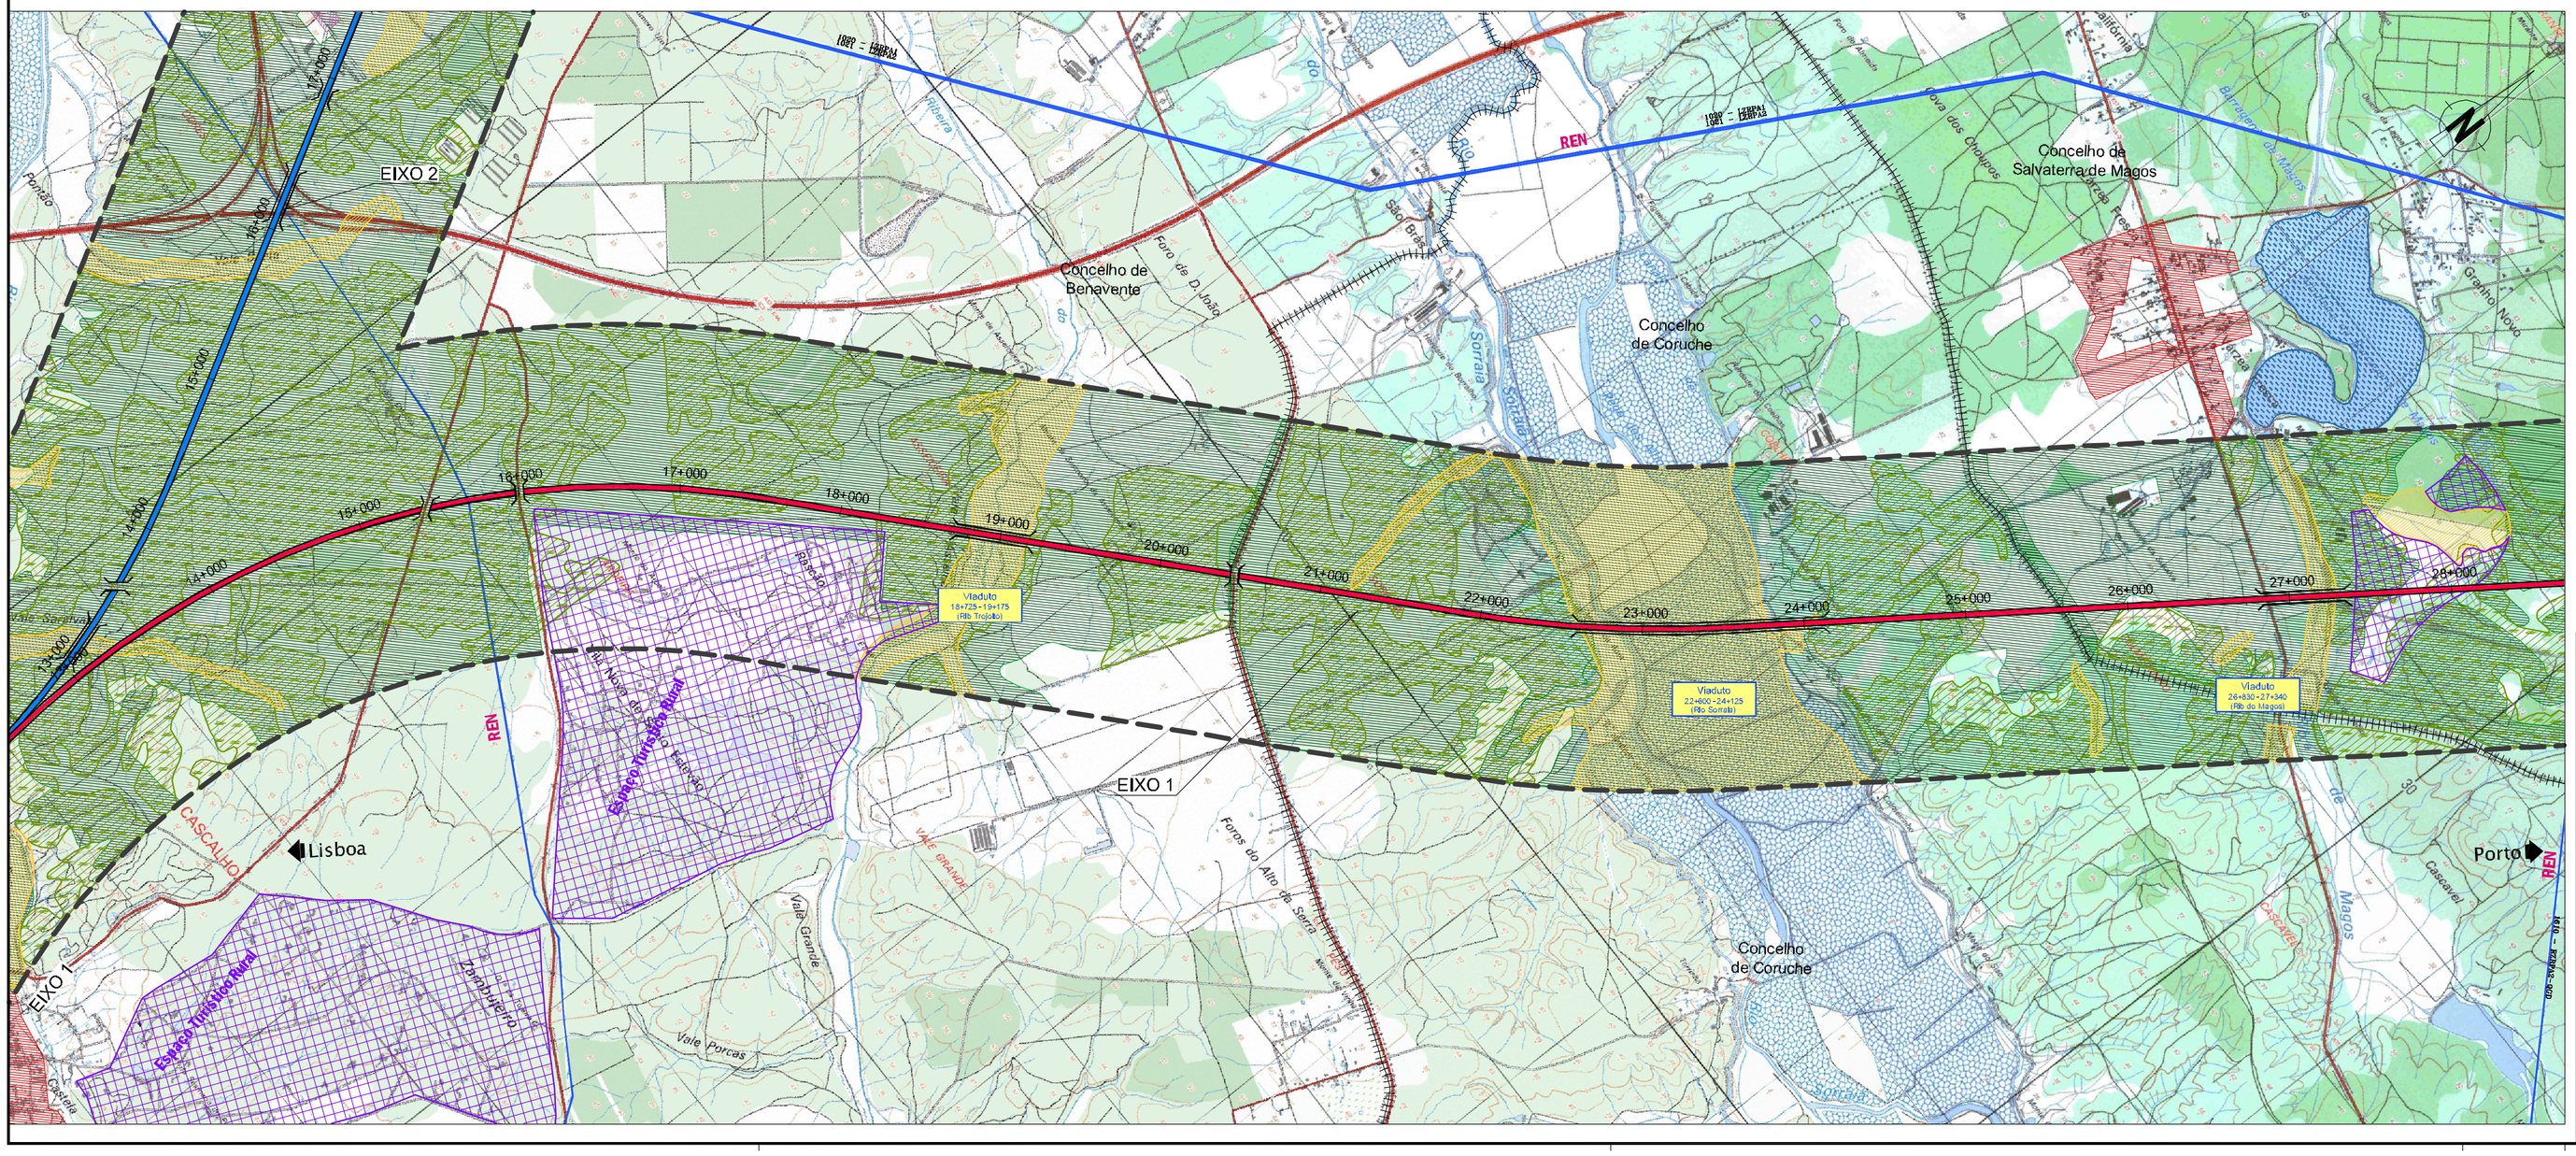

- Espaços Urbanos e Urbanizáveis
- Espaços Turísticos
- Espaços Industriais Existentes e Propostos
- Espaços de Indústria Extractiva
- REN
- RAN
- Aproveitamento Hidroagrícola do Alvorão

Áreas com Importância para a Conservação da Natureza

Áreas Protegidas
- Parque Natural das Serras de Aire e Candeeiros
- Monumento Natural das Pegadas de Dinossáurios de Ourém/Torres Novas

Sítio de Importância Comunitária (SIC)
- PTCON0009 - Estuário do Tejo
- PTCON0015 - Serras de Aire e Candeeiros

Zona de Protecção Especial para as Aves Selvagens (ZPE)
- ZPE - Estuário do Tejo

Outras Áreas com importância para Conservação da Natureza
- Important Bird Area (IBA) - Estuário do Tejo

Recursos Florestais
- Protecção ao Sobreiro e Azinheira
- Mata Nacional das Virtudes (concelho de Azambuja)

Recursos Hídricos
- Captações de águas subterrâneas para abastecimento público
- Albufeiras de Águas Públicas
- Fontes das Cinco Bicas e da Saúde
- Zona de Protecção: Imediata, Intermédia, Alargada

Património Edificado

Dentro dos Corredores
- Imóveis de Interesse Público
- 1 Estações arqueológicas da Quinta dos Patudos
- 2 Casa - Museu dos Patudos, também denominada "Casa de José Relvas"
- 3 Estação arqueológica de Chões de Alpompé
- 4 Palácio dos Condes de Aveiras

Equipamentos
- Espaços de Equipamento existentes e propostos
- Área de Instalação de Defesa Nacional
- Edifícios Escolares

Infra-Estruturas

Abastecimento de Água
- Adutor de Castelo de Bode
- Adutor de Aqueduto do Alviela

Rede Eléctrica
- Subestação
- Linhas Eléctricas: a 400kV, a 220kV, a 150kV
- Gasoduto

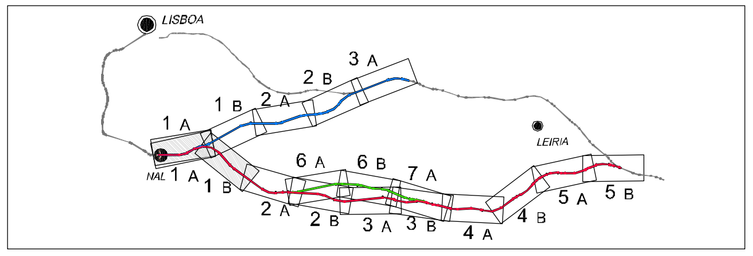

LEGENDA

PLANTA:

SOLUÇÃO BASE - EIXO 1	SOLUÇÃO VARIANTE - EIXO 2
TÚNEL	VIADUTO
PASSAGEM SUPERIOR	PASSAGEM INFERIOR

Alterações	Descrição	Autor/es	Data
A	Revisão geral	Sofia Antunes	15/10/2009

Dono de Obra:
rave
rede ferroviária de alta velocidade, s.a.
Rave, S.A.
Av. D. João II, lote 1.07.2.1, Piso 1, Alas A e B
Parque das Nações
1990-096 Lisboa - Portugal
Telf. 21 106 40 00 - Fax: 21 106 40 99
E-mail: rave@rave.pt

Projectista:
VIAPONTE
CONSÓRCIO VIAPONTE / CENOR
Consórcio Viaponte/Cenor
Rua Gonçalo Velho Viagud, nº5 B dto Torre 1
Laranjeiras
1600-100 Lisboa - Portugal
Telf. 21 724 71 00 - Fax: 21 724 71 99
E-mail: anagrilo@viaponte.pt

LIGAÇÃO FERROVIÁRIA DE ALTA VELOCIDADE ENTRE LISBOA E PORTO

EIXO 2: LISBOA - PORTO — **LIGAÇÃO NAL (CTA) - LEIRIA**

Concorrente(s) nº: 0
Lote e Nº de Empreitada: 00

Âmbito e Subsistema: NOTA TÉCNICA RELATIVA AOS CORREDORES
EIXO 1
Condicionamentos Ambientais
PK 0+000 ao PK 28+000

Macro-Actividade: ENGENHARIA
Actividade: ESTUDO VIABILIDADE TÉCNICA — EV

Escalas H/Verticais: H=1/25000 V=1/2500
Nº Desenho: NAL EV 000 0049 A
Escalas Gráficas: 0 200 400 600 800 1000
Registo: 10452
Folha: 01/07
Versão Programa: Autocad 2006

Macro-Especialidade: SUPERESTRUTURA DE VIA
Especialidade: ESTUDO AMBIENTAL — EM
Projecto Específico: SAP 491000548/10

Autor/es	Data
LUÍS PIRES	15/10/2009
CARLOS DIAS	15/10/2009
NELSON LUÍS	15/10/2009
JOÃO PREGO	15/10/2009

Ficheiro: 02-EM-G000000000-E0-DWG0049-00.dwg
Ficheiro: 02-EM-G000000000-E0-DWG0049-0A.dwg
Nº Desenho RAVE: 02-EM-G000000000-E0-DWG0049-0A