Em cópias deste desenho com formato diferente do A1 atender a escala gráfica

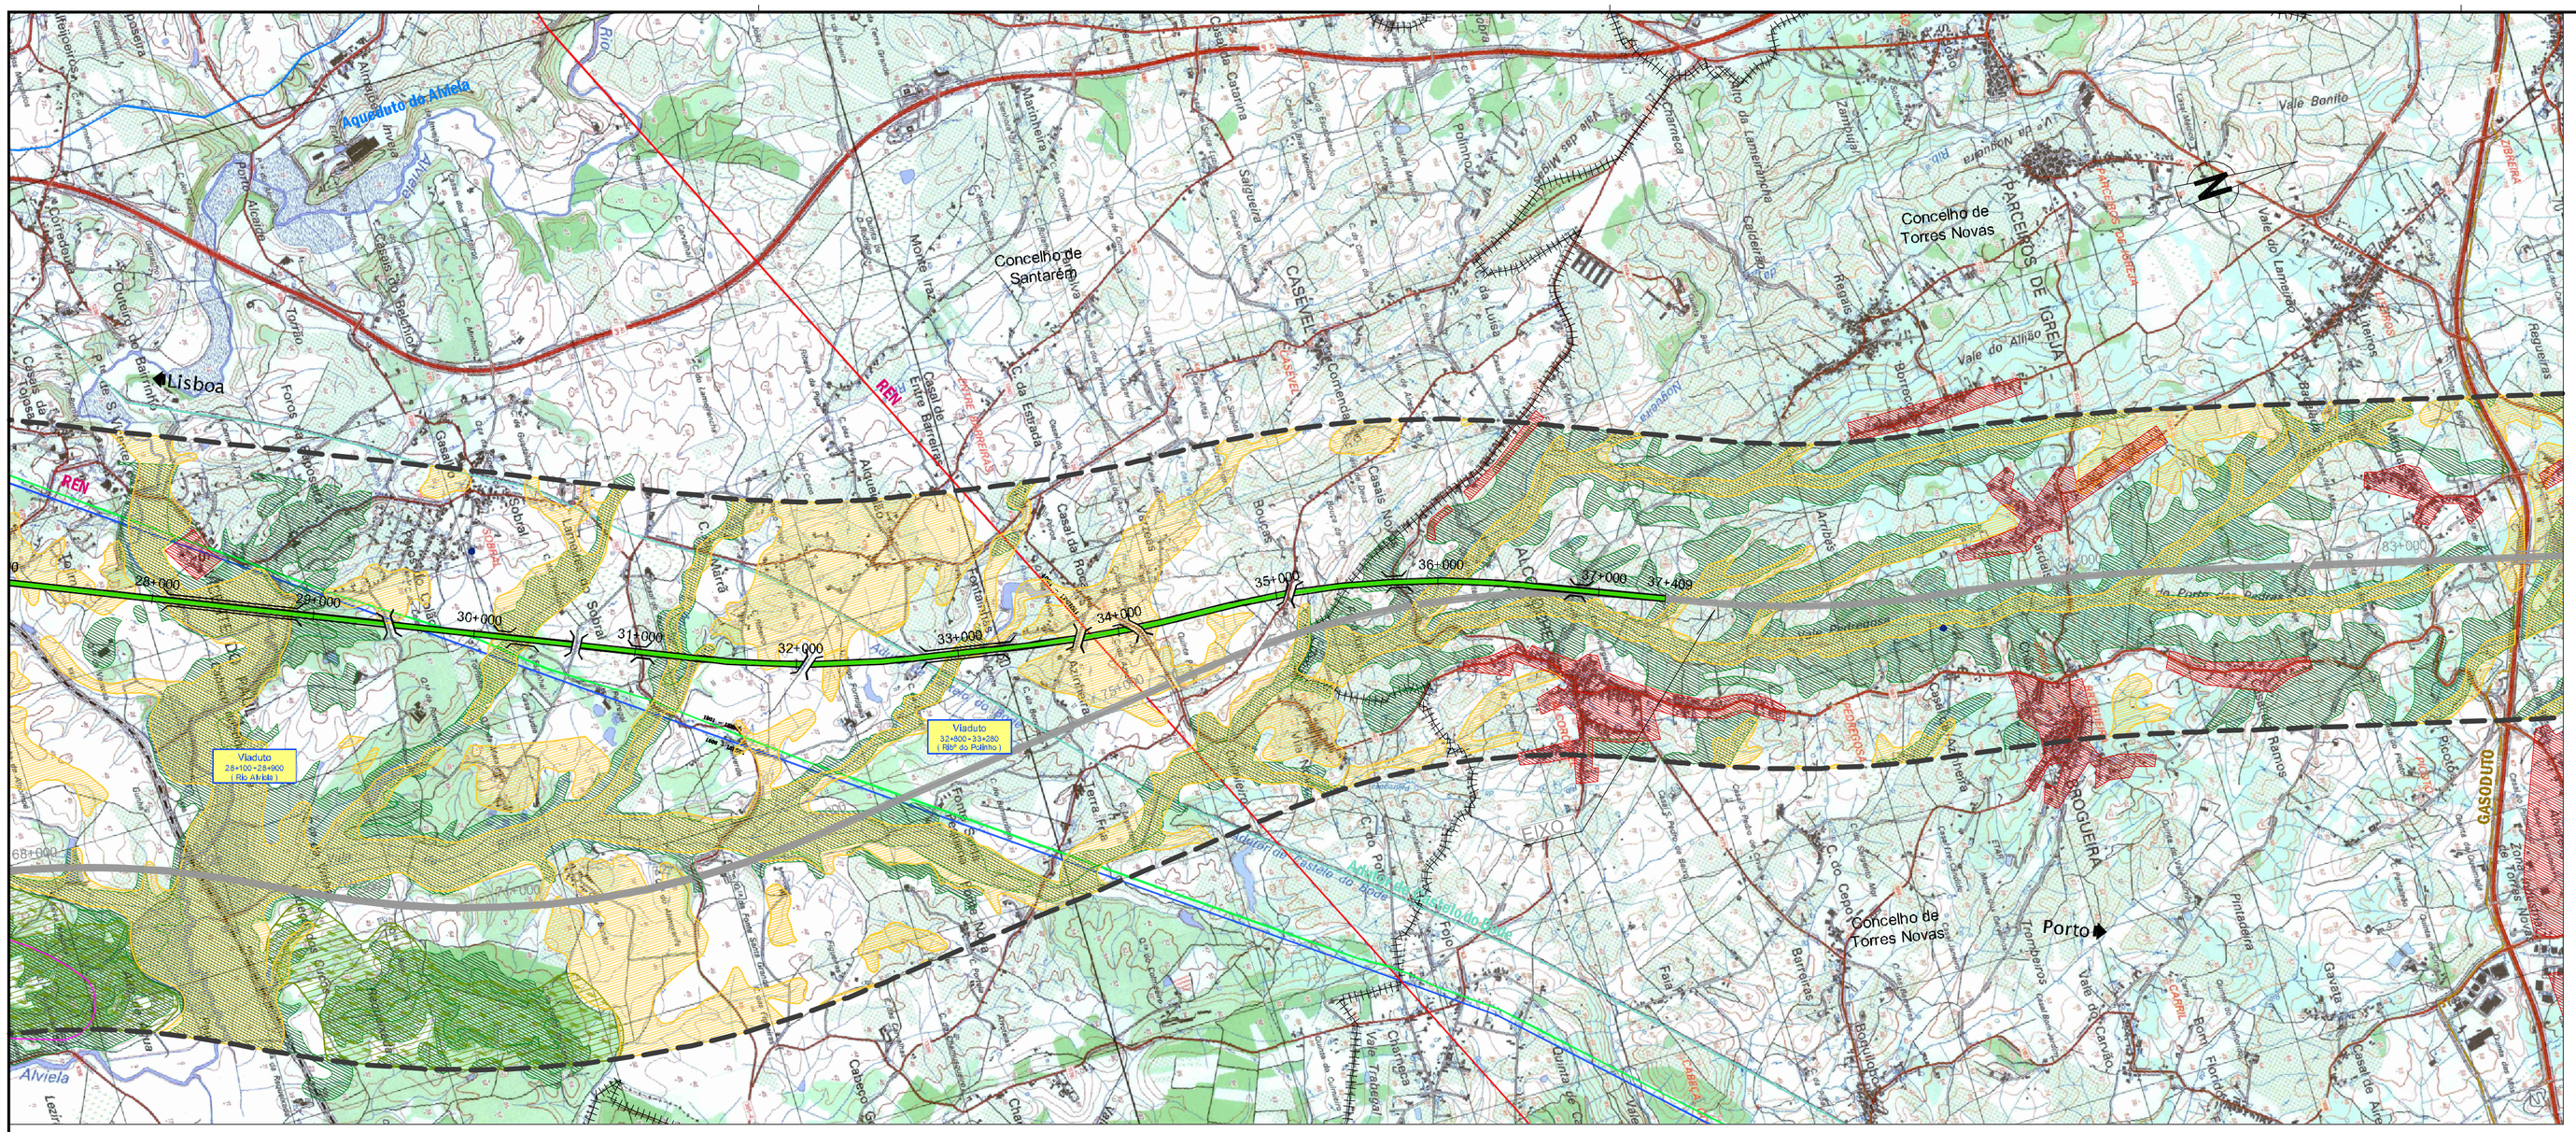

- Espaços Urbanos e Urbanizáveis
- Espaços Turísticos
- Espaços Industriais Existentes e Propostos
- Espaços de Indústria Extractiva
- REN
- RAN
- Aproveitamento Hidroagrícola do Alvorão

Áreas com Importância para a Conservação da Natureza

Áreas Protegidas
- Parque Natural das Serras de Aire e Candeeiros
- Monumento Natural das Pegadas de Dinossáurios de Ourém/Torres Novas

Sítio de Importância Comunitária (SIC)
- PTCON0009 - Estuário do Tejo
- PTCON0015 - Serras de Aire e Candeeiros

Zona de Protecção Especial para as Aves Selvagens (ZPE)
- ZPE - Estuário do Tejo

Outras Áreas com importância para Conservação da Natureza
- Important Bird Area (IBA) - Estuário do Tejo

Recursos Florestais
- Protecção ao Sobreiro e Azinheira
- Mata Nacional das Virtudes (concelho de Azambuja)

Recursos Hídricos
- Captações de águas subterrâneas para abastecimento público
- Albufeiras de Águas Públicas
- Fontes das Cinco Bicas e da Saúde
- Zona de Protecção: Imediata, Intermédia, Alargada

Património Edificado

Dentro dos Corredores
- Imóveis de Interesse Público
- 1 Estações arqueológicas da Quinta dos Patudos
- 2 Casa - Museu dos Patudos, também denominada "Casa de José Relvas"
- 3 Estação arqueológica de Chões de Alpompé
- 4 Palácio dos Condes de Aveiras

Equipamentos
- Espaços de Equipamento existentes e propostos
- Área de Instalação de Defesa Nacional
- Edifícios Escolares

Infra-Estruturas

Abastecimento de Água
- Adutor de Castelo de Bode
- Adutor de Aqueduto do Alviela

Rede Eléctrica
- Subestação
- Linhas Eléctricas: a 400kV, a 220kV, a 150kV
- Gasoduto

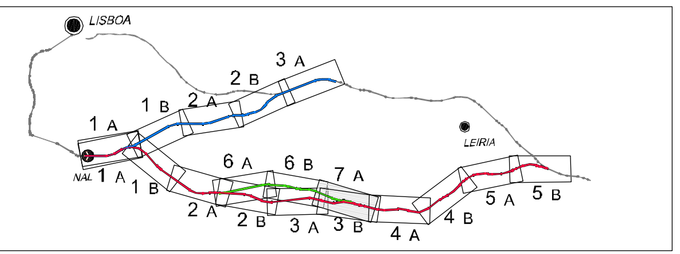

LEGENDA

PLANTA:

- SOLUÇÃO BASE - EIXO 1
- SOLUÇÃO VARIANTE - EIXO 2
- TÚNEL
- VIADUTO
- PASSAGEM SUPERIOR
- PASSAGEM INFERIOR

Alterações	Designação	Autor(es)	Data
A	Revisão geral	Sofia Antunes	15/10/2009

Dono de Obra:

rave, s.a.
rede ferroviária de alta velocidade, s.a.
Rave, S.A.
Av. D. João II, lote 1.07.2.1, Piso 1, Alas A e B
Parque das Nações
1990-096 Lisboa - Portugal
Tel: 21 106 40 00 - Fax: 21 106 40 99
E-mail: rave@rave.pt

Projectista:

VIAPONTE
CONSÓRCIO VIAPONTE / COBNOR
enor
Consórcio Viaponte/Cenor
Rua Conselheiro Fernando Mógueli, nº5 B, rc+Tomo 1
Lumiar
1600-100 Lisboa - Portugal
Tel: 21 724 71 00 - Fax: 21 724 71 99
E-mail: ana.graca@viaponte.pt

LIGAÇÃO FERROVIÁRIA DE ALTA VELOCIDADE ENTRE LISBOA E PORTO

EIXO 2: LISBOA - PORTO — LIGAÇÃO NAL (CTA) - LEIRIA

Concessão nº: 0
Troço nº e Designação: 0 0

Título do Documento:

NOTA TÉCNICA RELATIVA AOS CORREDORES

SUB-EIXO 1.6
Condicionamentos Ambientais
PK 29+000 ao PK 37+409

Macro-Actividade: ENGENHARIA
Actividade: ESTUDO VIABILIDADE TÉCNICA — E J

Macro-Especialidade: SUPERESTRUTURA DE VIA
Especialidade: ESTUDO AMBIENTAL — E M

Escalas Normais: H=1/25000 V=1/2500
Escalas Gráficas: 0 200 400 m

Nº Documento: N A L E V 0 0 0 0 5 5 A
Folha nº: 07/07
Máq Nº: 10452
Versão Programa: Autocad 2006

Fase do Projecto: SAP 4910000648/10

Autor(es)		Data
Proj.	LUÍS PIRES	15/10/2009
Ges.	CARLOS DIAS	15/10/2009
Verif.	NELSON LUÍS	15/10/2009
Director	JOÃO PREGO	15/10/2009

Subst.:
0 2 - E J - G 0 0 0 B M T 0 0 - E 0 - D W G 0 0 5 5 - 0 0

Ficheiro:
0 2 - E J - G 0 0 0 B M T 0 0 - E 0 - D W G 0 0 5 5 - 0 A . d w g

Nº Documento Anterior:
0 2 - E J - G 0 0 0 B M T 0 0 - E 0 - D W G 0 0 5 5 - 0 A