


**PERFIL TRANSVERSAL TIPO PLENA VIA**

ESCALA 1:50

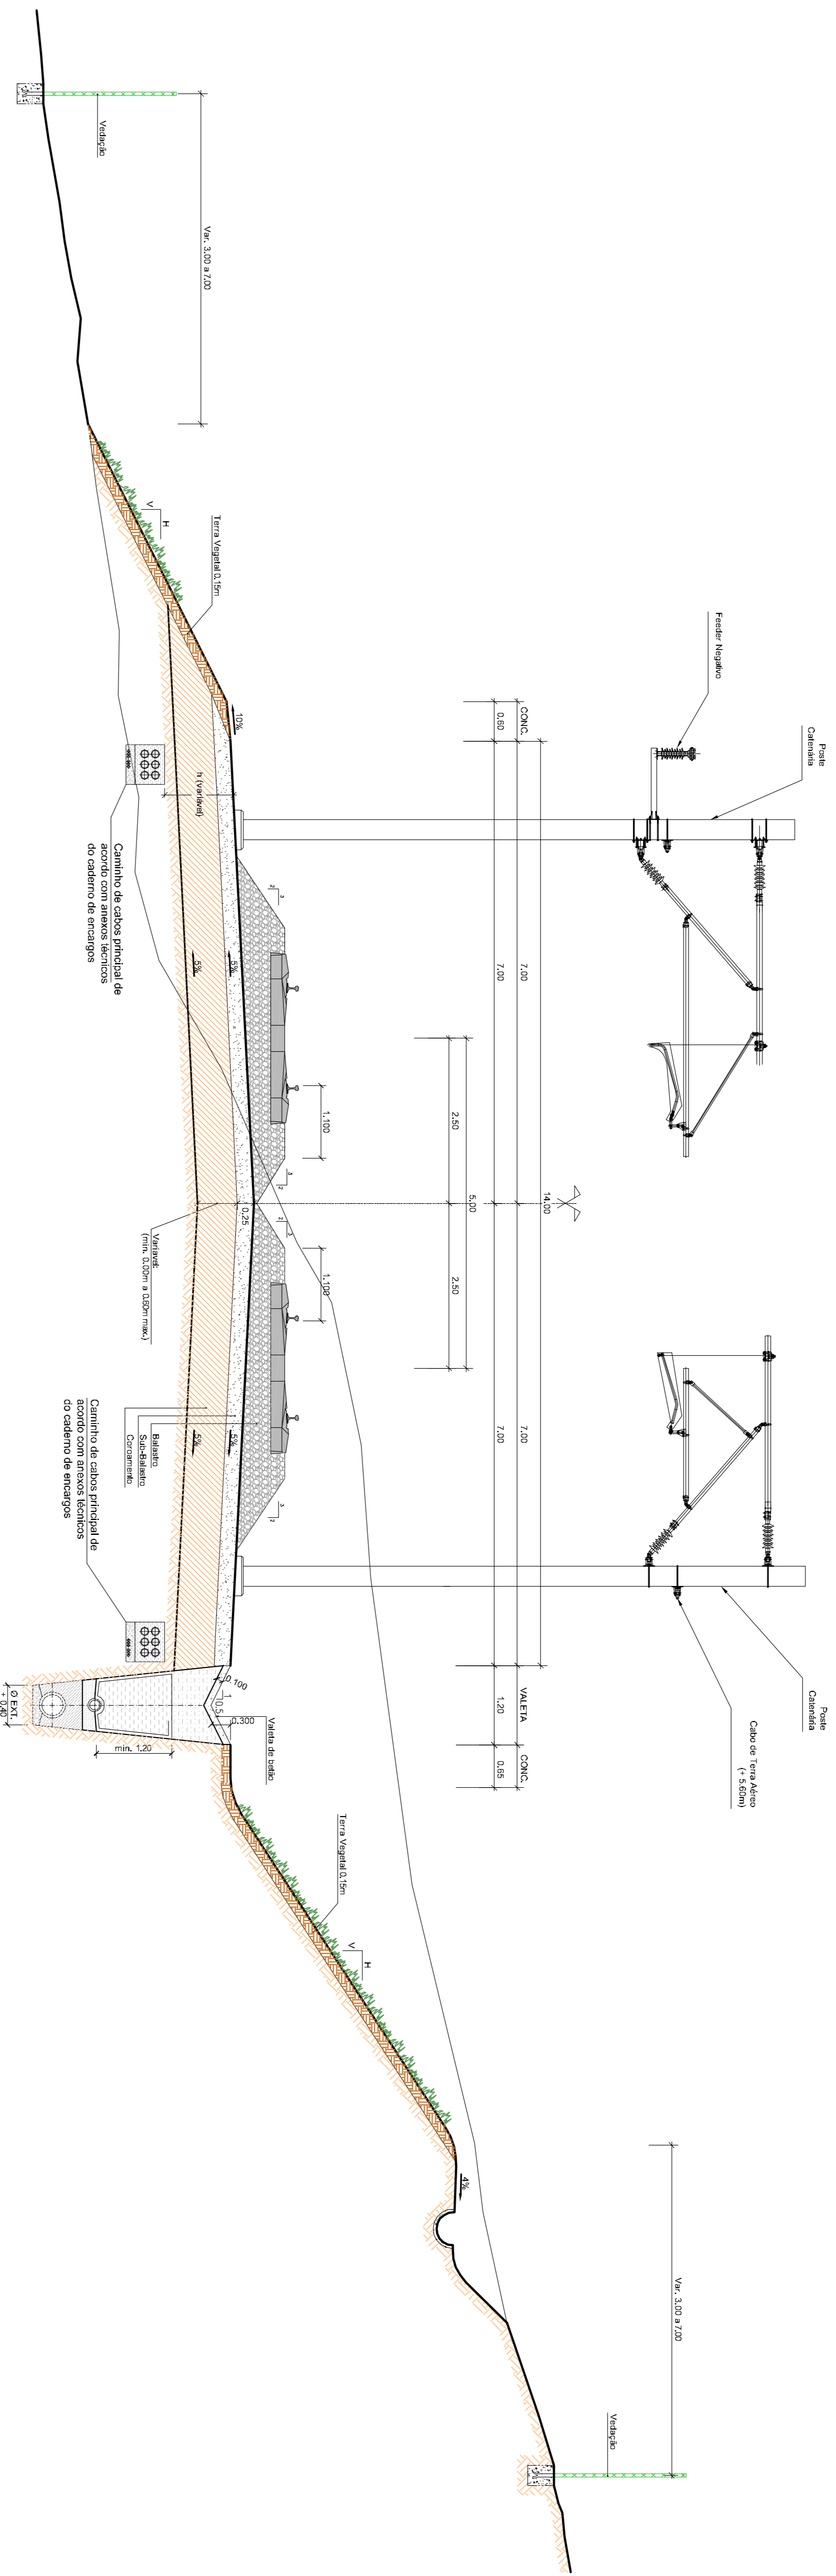

<b>REVISÃO</b> A B C	Revisão geral das Datas Revisão geral Revisão geral	J.Carneiro / C.A. J.Carneiro / C.A. J.Carneiro / C.A.
-------------------------------	---	---

<b>Projeto</b> Nome do cliente Nome do projeto Nome do engenheiro		Nome do engenheiro Data
--	--	----------------------------

Nome da entidade Nome do departamento Nome do engenheiro	Nome do engenheiro Data
--	----------------------------

<b>Projeto</b> Nome do cliente Nome do projeto Nome do engenheiro	Nome do engenheiro Data
--	----------------------------

Nome do cliente Nome do departamento Nome do engenheiro	Nome do engenheiro Data
---	----------------------------

**LIGAÇÃO FERROVIÁRIA DE ALTA VELOCIDADE ENTRE LISBOA E PORTO**  
 EIXO 21 LISBOA - PORTO

**NOTA TÉCNICA RELATIVA AOS CORREDORES**  
**PERFIS TRANSVERSALS TIPO**  
 Sérgio Correia

Nome do cliente Nome do departamento Nome do engenheiro	Nome do engenheiro Data
---	----------------------------

Nome do cliente Nome do departamento Nome do engenheiro	Nome do engenheiro Data
---	----------------------------