Em cópias deste desenho com formato diferente do A1 atender à escala gráfica
Sous réserve à tout moment à faire valoir des droits de propriété sur ce document

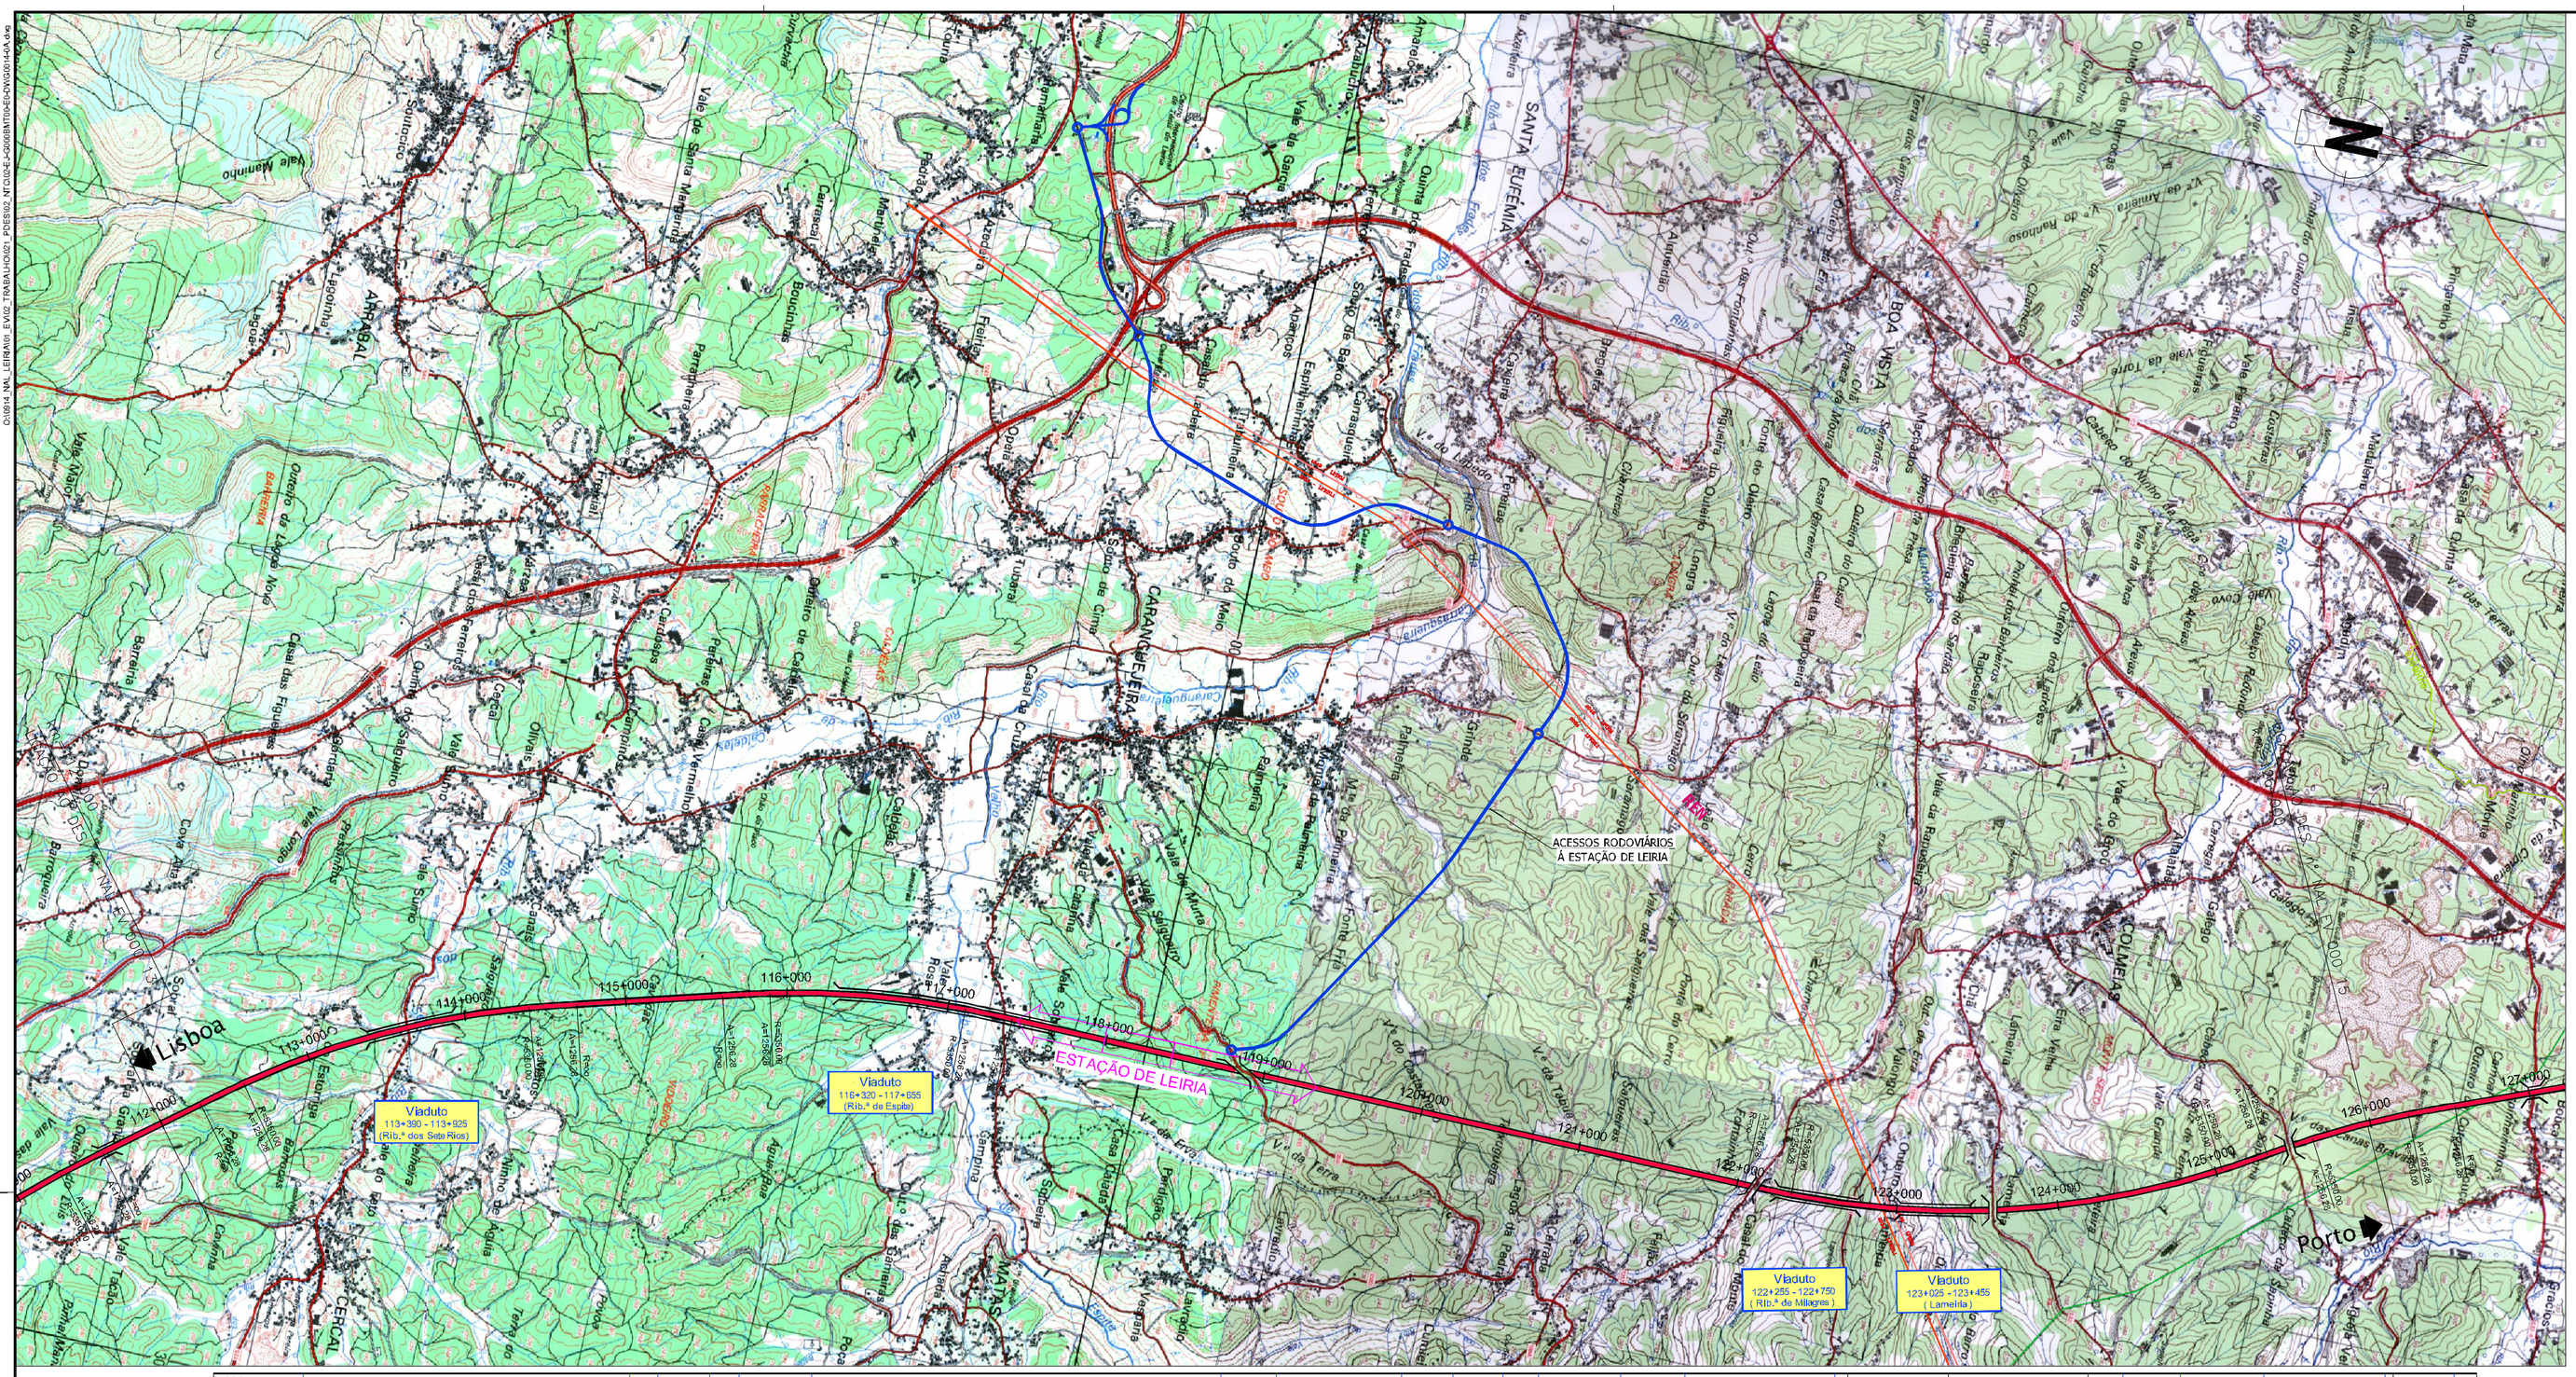

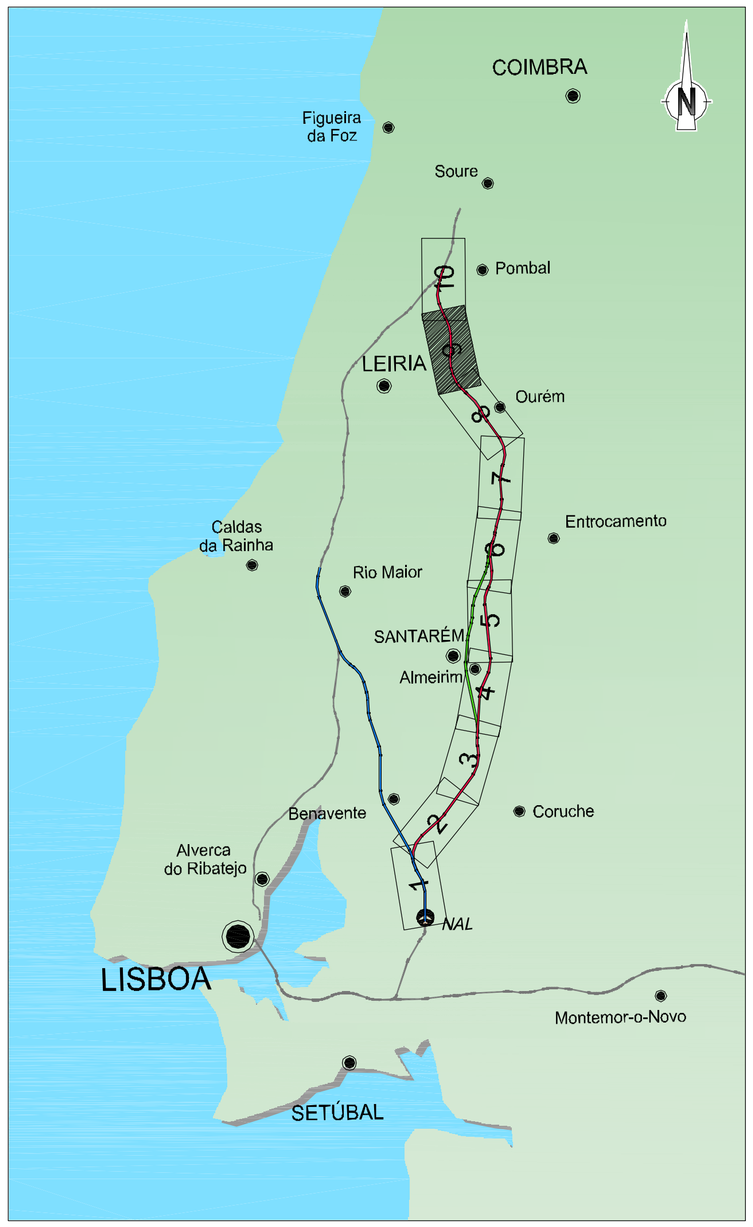

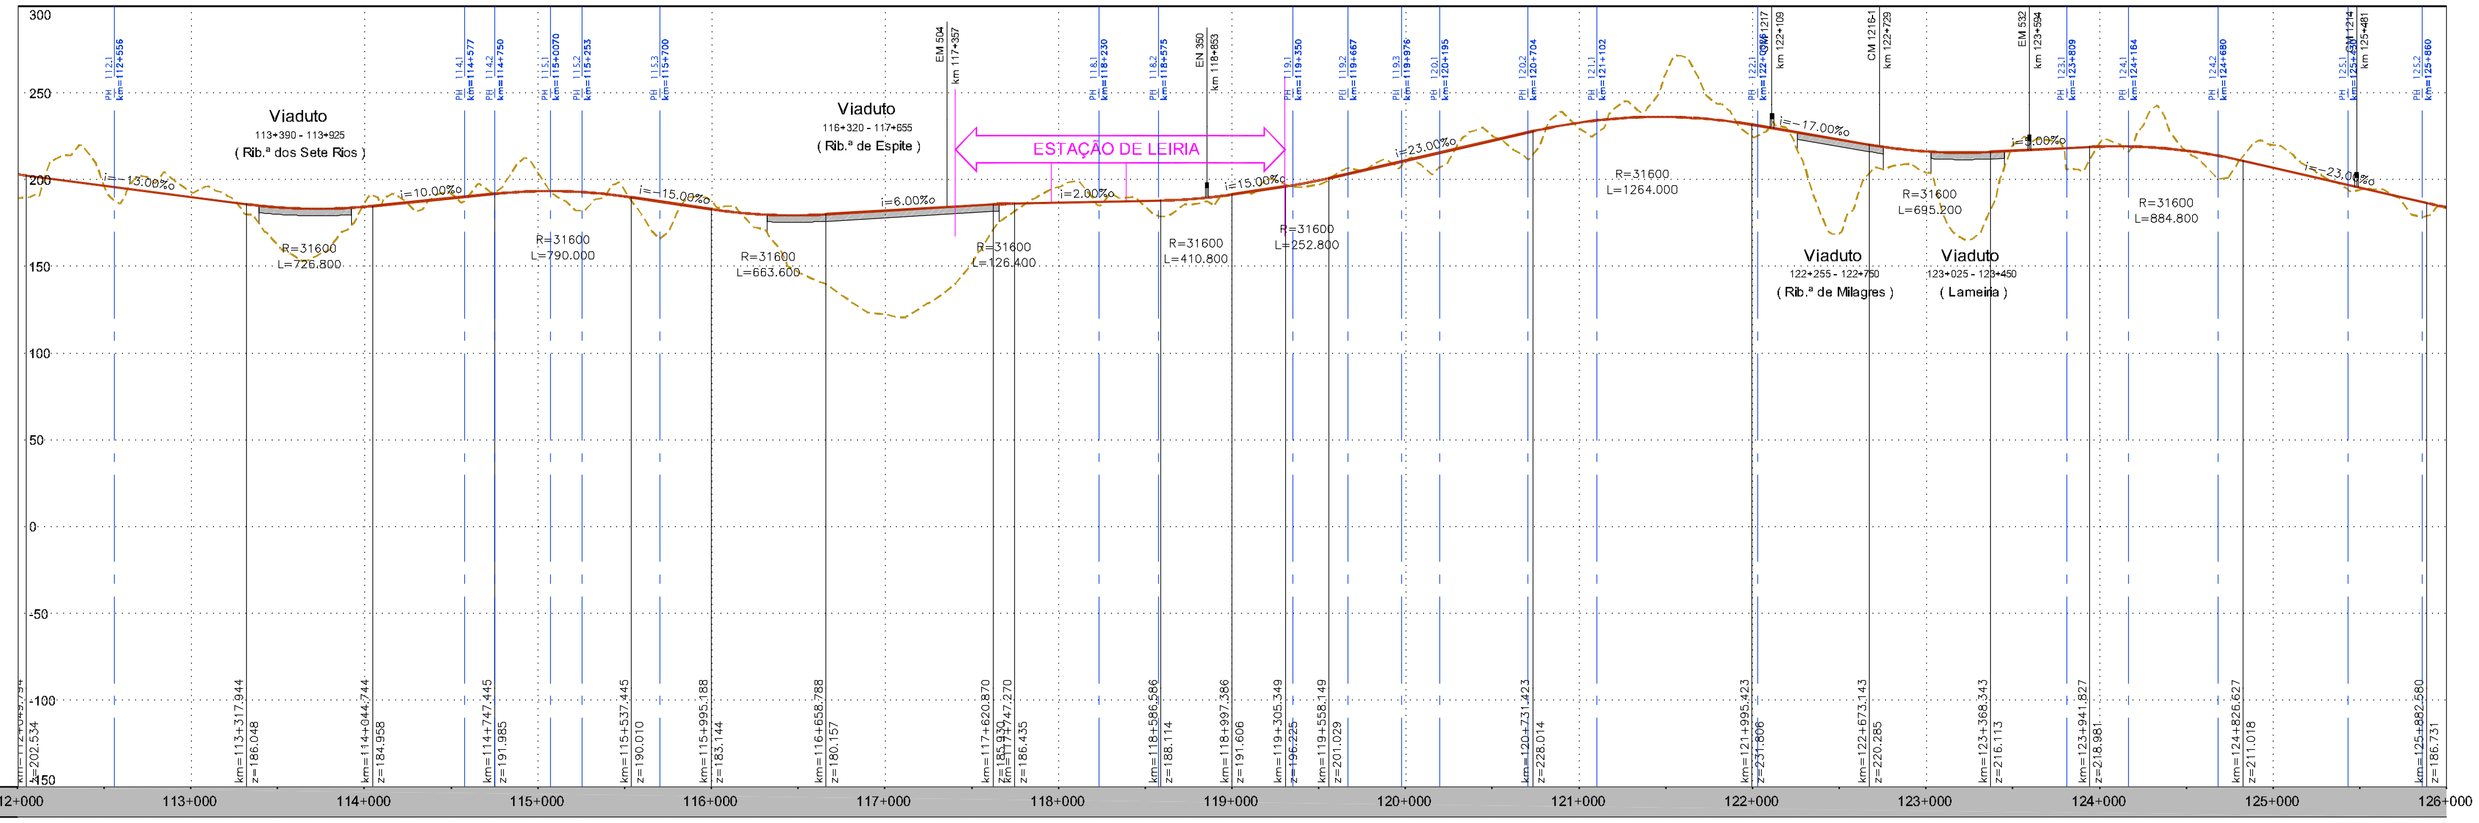

QUILOMETRAGEM	112+000	113+000	114+000	115+000	116+000	117+000	118+000	119+000	120+000	121+000	122+000	123+000	124+000	125+000	126+000
PERFIL LONGITUDINAL – Cotas da Rasante	203.22	199.93	196.68	193.43	190.18	186.93	184.21	183.38	184.54	187.01	189.51	192.01	193.50	193.01	190.55	186.82	183.07	180.35	179.60	180.70	182.20	183.70	185.20	186.44	186.94	187.44	187.94	188.86	191.65	195.40	199.74	205.44	211.19	216.94	222.69	228.44	233.05	235.69	236.34	235.02	231.73	227.48	223.23	219.07	216.42	215.74	216.77	218.02	219.22	219.02	216.84	212.69	207.03	201.28	195.53	189.78	184.25
PERFIL LONGITUDINAL – Cotas do Terreno	189.18	213.61	196.11	201.36	183.08	188.35	162.28	157.86	186.82	186.20	191.92	193.02	205.75	182.51	183.68	169.84	187.29	172.59	146.77	133.27	122.55	129.15	152.10	182.30	186.00	186.32	184.56	185.97	191.96	199.97	197.17	204.84	210.67	211.72	225.21	216.69	229.63	244.84	261.40	247.14	224.60	218.76	169.13	206.20	204.18	165.48	220.16	222.37	221.60	231.48	216.44	202.66	220.16	204.32	194.26	186.11	183.84
PERFIL LONGITUDINAL – Elementos da Rasante (1:20 1:10)		D=1268.15 i=-13.00‰		D=726.80 R=31600.000		D=702.70 i=10.00‰		D=790.00 R=31600.000		D=457.74 i=-15.00‰		D=663.60 R=31600.000		D=962.08 i=6.00‰		D=126.40 R=31600.000	D=839.32 i=2.00‰		D=410.80 R=31600.000	D=307.96 i=15.00‰	D=252.80 R=31600.000		D=1173.27 i=23.00‰		D=1264.00 R=31600.000		D=677.72 i=-17.00‰		D=695.20 R=31600.000		D=573.48 i=5.00‰		D=884.80 R=31600.000		D=1055.95 i=-23.00‰		
PLANTA – Diagrama de Curvas (1:5000 1:2500)	D=1526	D=295.00 A=1256.28	D=1837.37 R=5350.00	D=295.00 A=1256.28	D=902.742 R=oo	D=295.00 A=1256.28	D=1213.29 R=5350.00	D=295.00 A=1256.28	D=4641.945 R=oo	D=295.00 A=1256.28	D=2699.02 R=5350.00	D=295.00 D=295.00 A=1256.28 A=1256.28	D=611.43 R=5350.00		