Em cópias deste desenho com formato diferente do A1 atender à escala gráfica

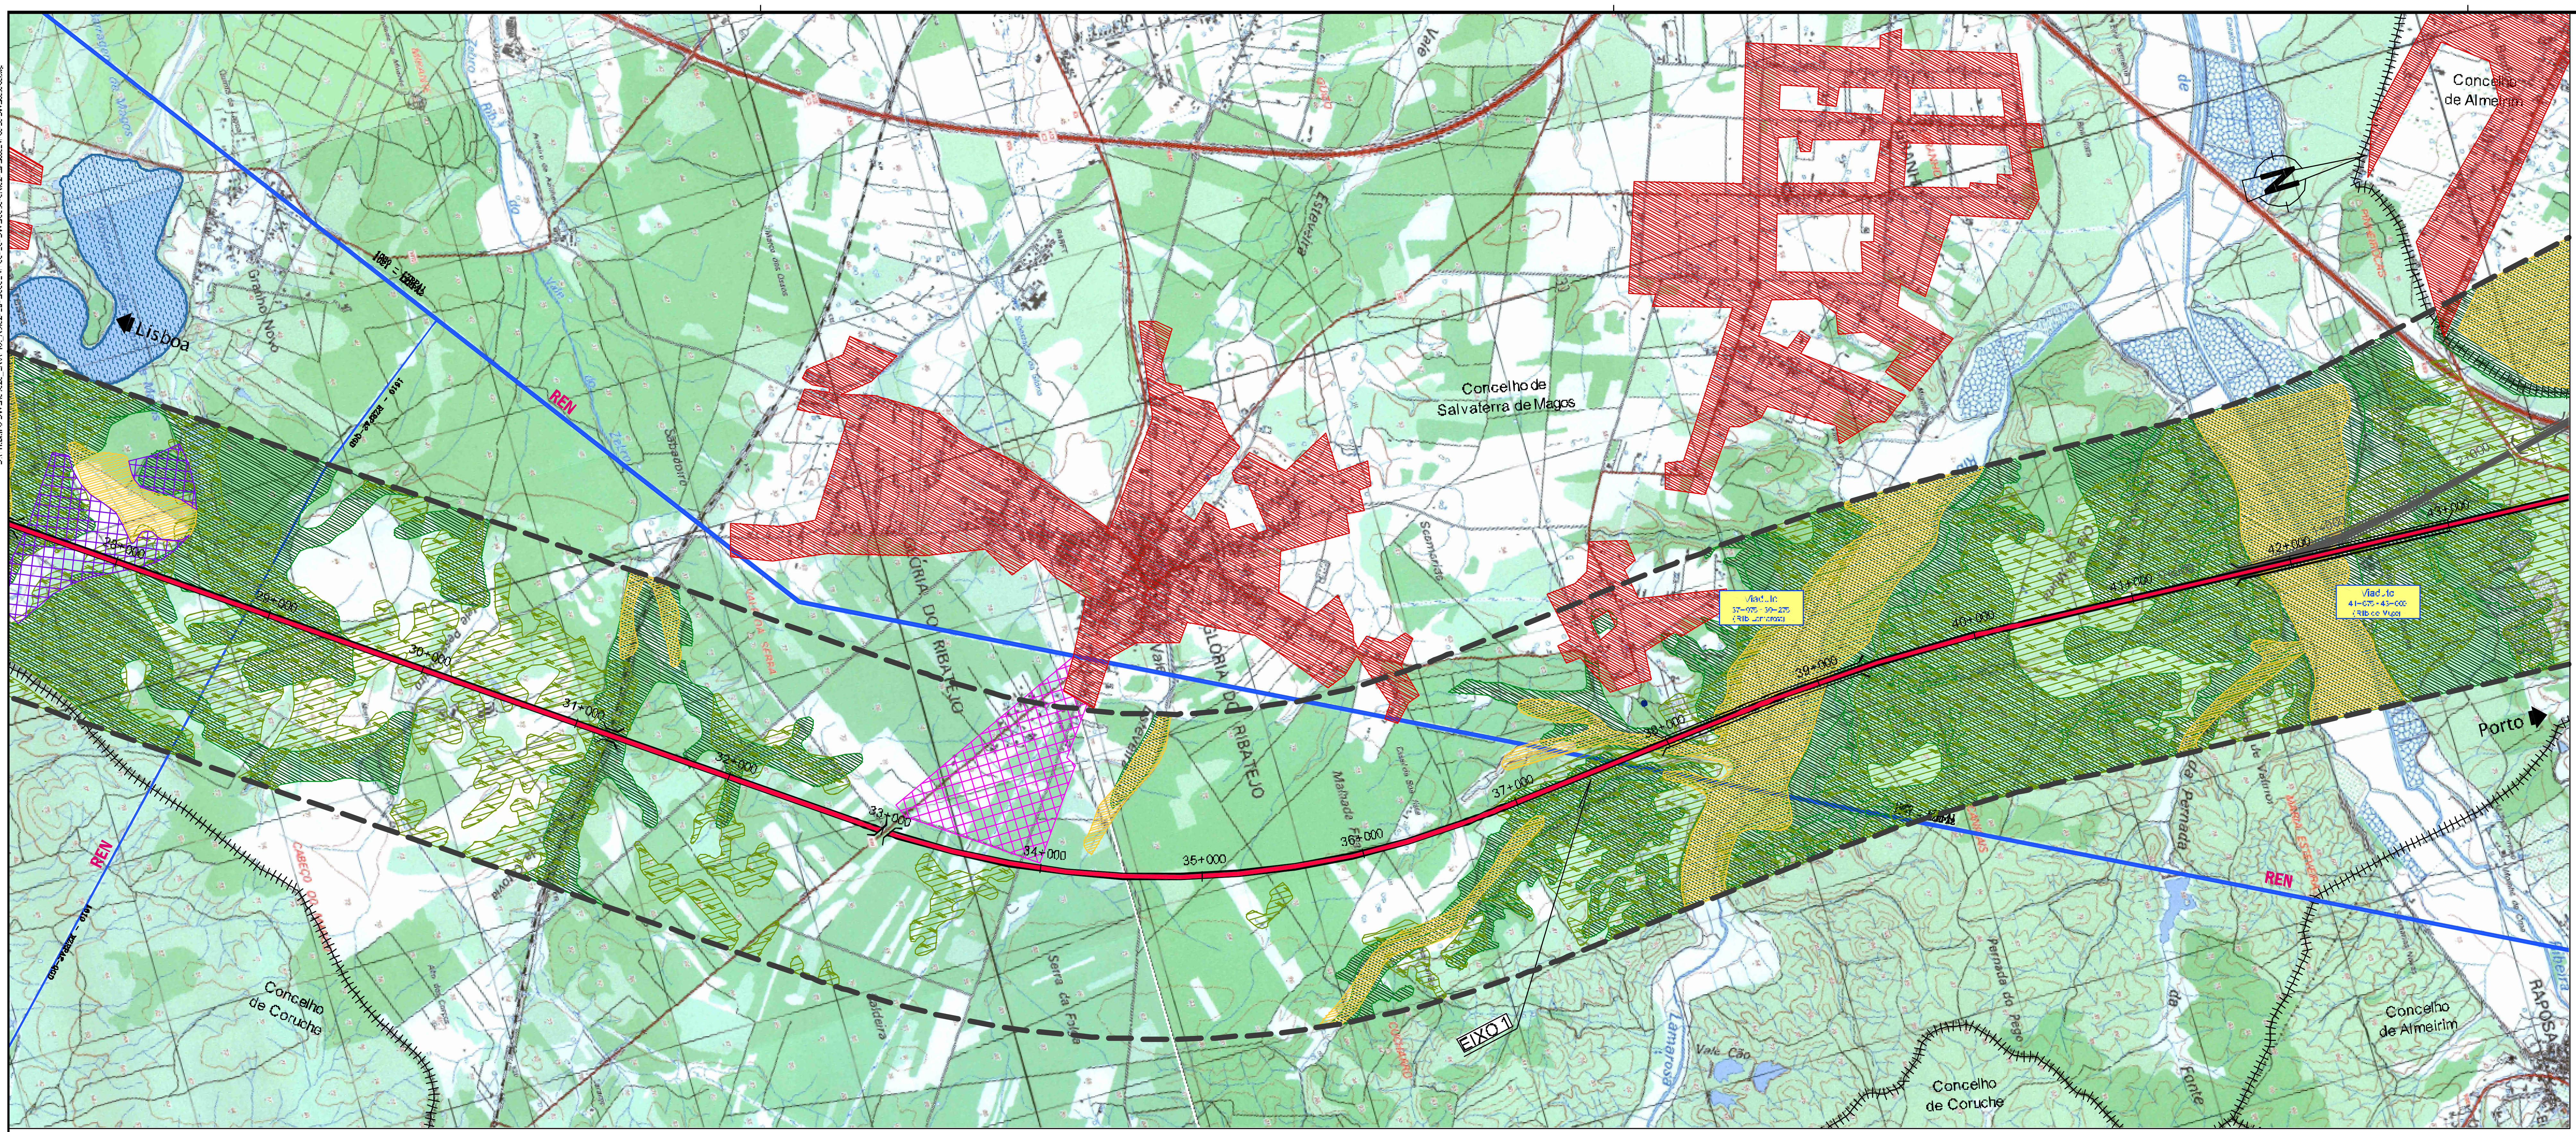

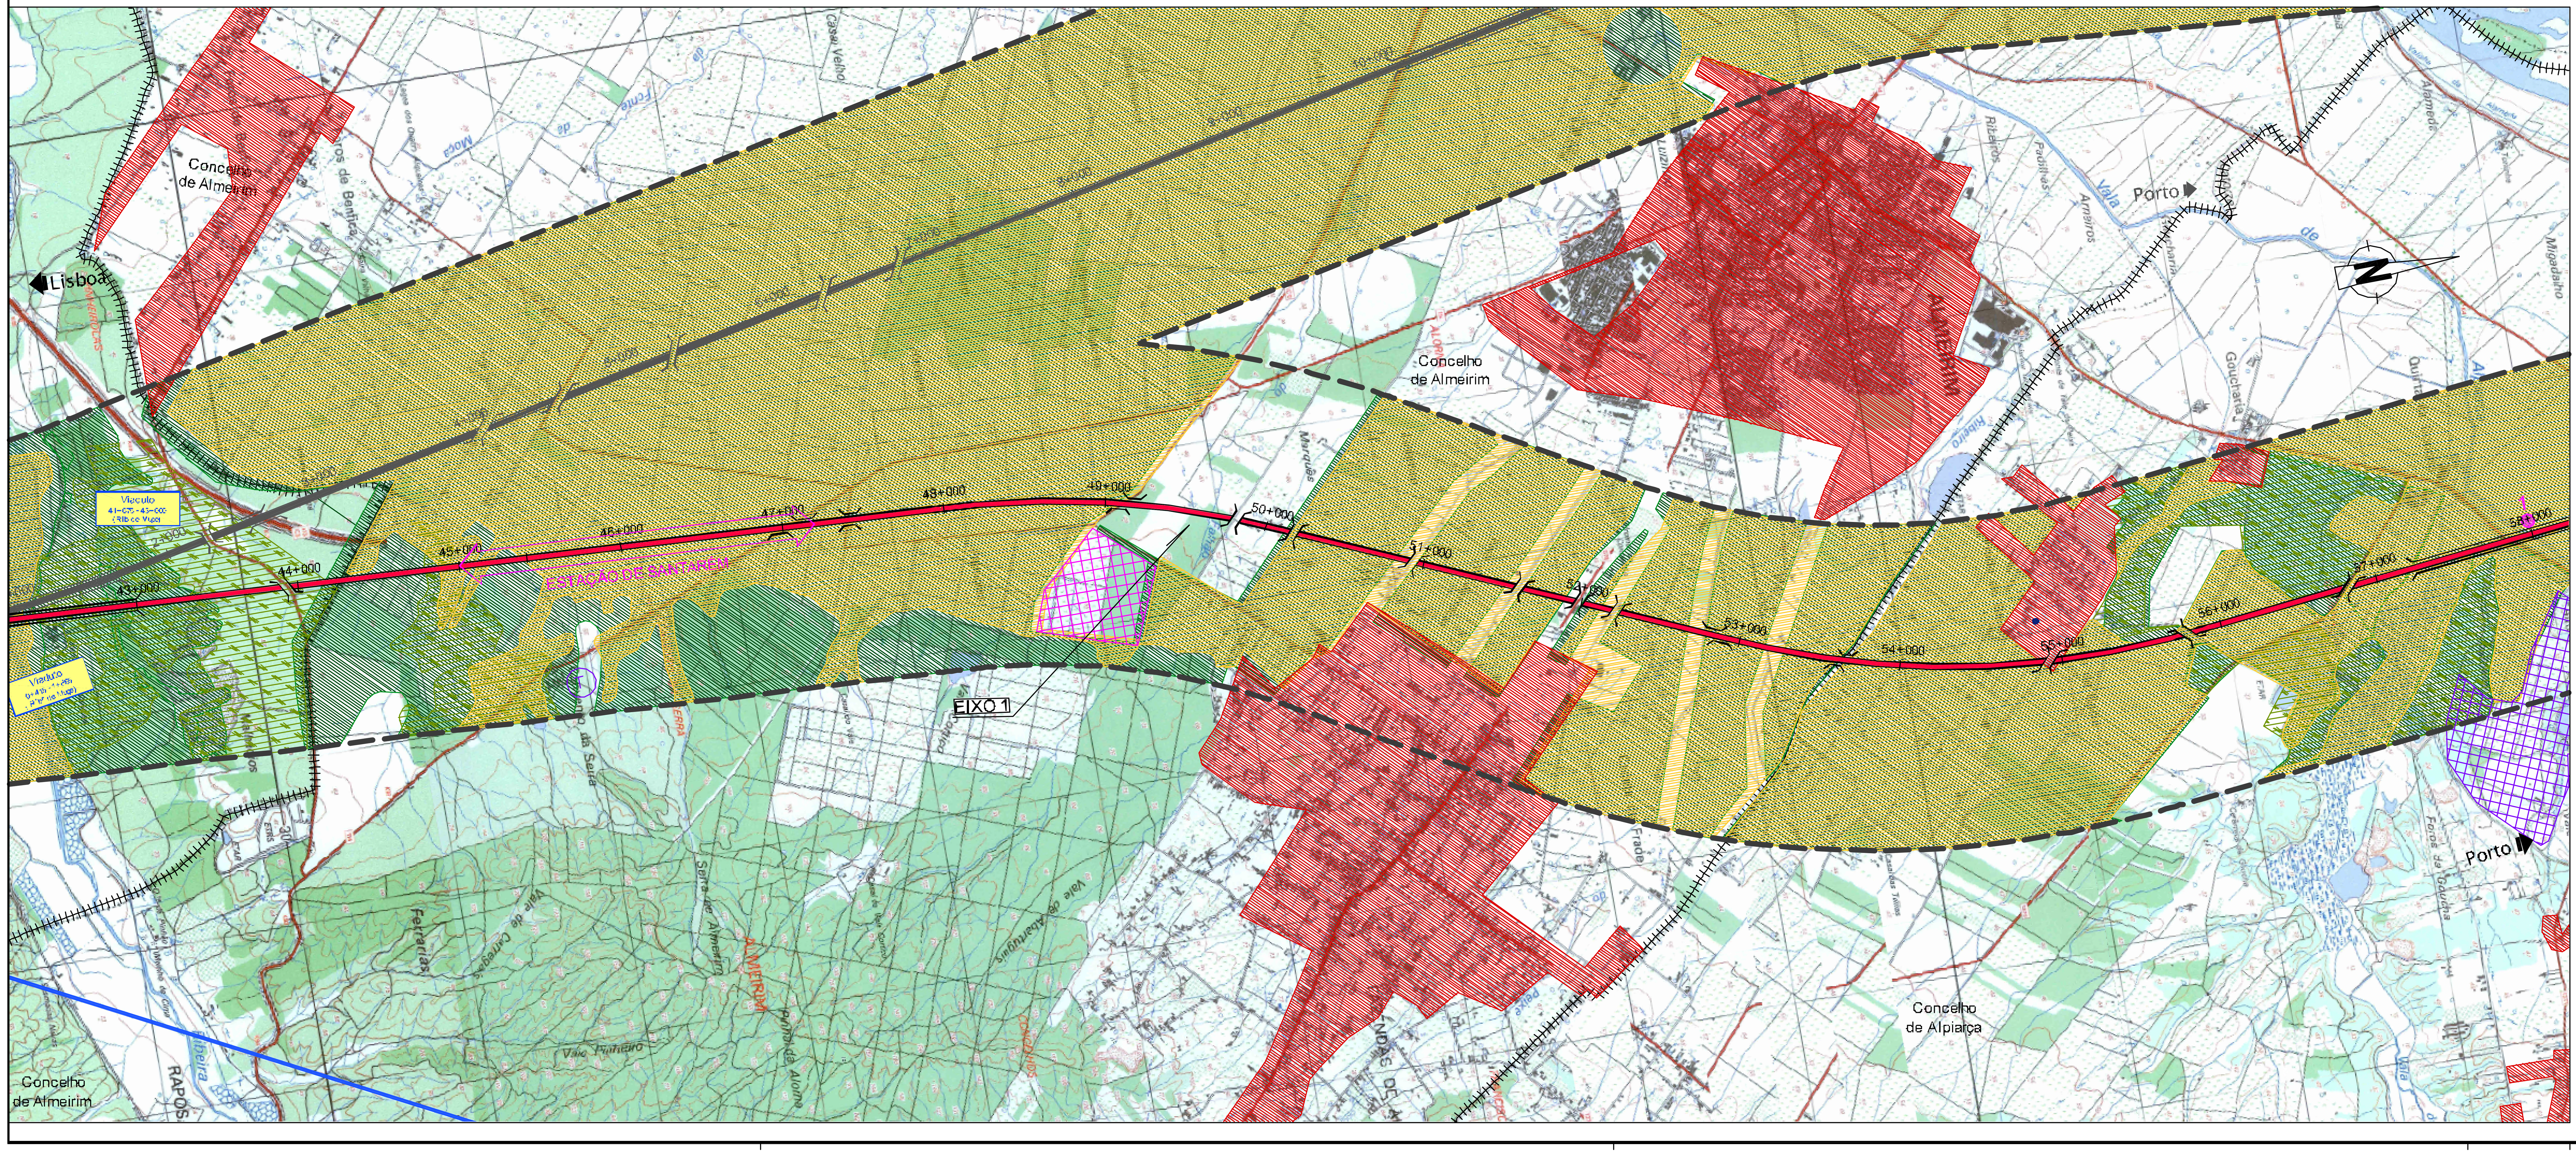

- Espaços Urbanos e Urbanizáveis
- Espaços Turísticos
- Espaços Industriais Existentes e Propostos
- Espaços de Indústria Extractiva
- REN
- RAN
- Aproveitamento Hidroagrícola do Alvorão

Áreas com Importância para a Conservação da Natureza

Áreas Protegidas

- Parque Natural das Serras de Aire e Candeeiros
- Monumento Natural das Pegadas de Dinossáurios de Ourém/Torres Novas

Sítio de Importância Comunitária (SIC)

- PTCON0009 - Estuário do Tejo
- PTCON0015 - Serras de Aire e Candeeiros

Zona de Protecção Especial para as Aves Selvagens (ZPE)

- ZPE - Estuário do Tejo

Outras Áreas com Importância para Conservação da Natureza

- Important Bird Area (IBA) - Estuário do Tejo

Recursos Florestais

- Protecção ao Sobreiro e Azinheira
- Mata Nacional das Virtudes (concelho de Azambuja)

Recursos Hídricos

- Captações de águas subterrâneas para abastecimento público
- Albufeiras de Águas Públicas
- Fontes das Cinco Bicas e da Saúde
- Zona de Protecção: Imediata, Intermédia, Alargada

Património Edificado

Dentro dos Corredores

- nº Imóveis de Interesse Público
- 1 Estações arqueológicas da Quinta dos Patudos
- 2 Casa - Museu dos Patudos, também denominada "Casa de José Relvas"
- 3 Estação arqueológica do Chões do Alpompé
- 4 Palácio dos Condes de Aveiras

Equipamentos

- Espaços de Equipamento existentes e propostos
- Área de Instalação de Defesa Nacional
- Edifícios Escolares

Infra-Estruturas

Abastecimento de Água

- Adutor do Castelo do Bode
- Adutor do Aqueduto do Alviela

Rede Eléctrica

- Subestação
- Linhas Eléctricas: a 400kV, a 220kV, a 150kV
- Gasoduto

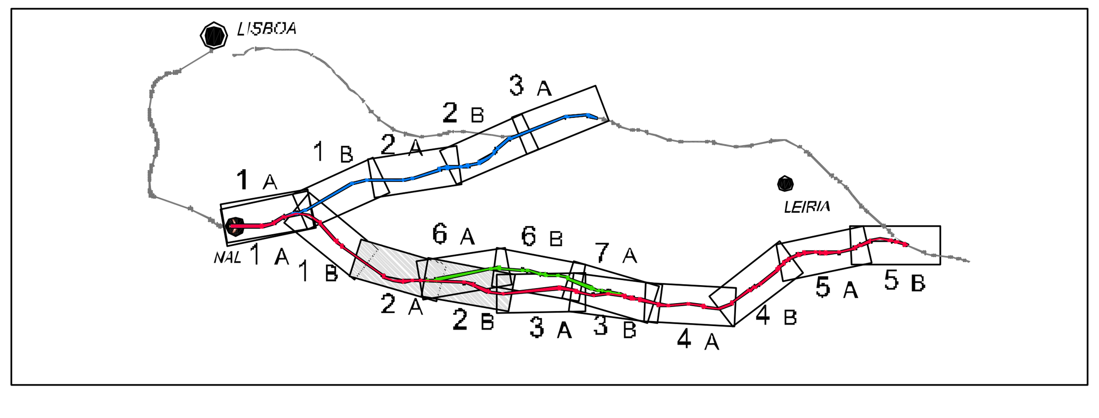

LEGENDA

PLANTA:

- SOLUÇÃO BASE - EIXO 1
- SOLUÇÃO VARIANTE - EIXO 2
- TÚNEL
- VIADUTO
- PASSAGEM SUPERIOR
- PASSAGEM INFERIOR

Alterações	Designação	Assinatura	Data
A	Revisão geral	Eduardo Amaro	15/10/2009

Dono da Obra: RAVE S.A. – rede ferroviária de alta velocidade, s.a. – Av. D. João II lote 1.07.2.1 Piso 1, Alcântara, Parque das Nações, 1990-096 Lisboa – Portugal – Tel: 21 150 40 00 – Fax: 21 150 40 99

Projectista: VIAPONTE – CONSÓRCIO VIAPONTE / CENOR – enor – Consórcio Viaponte/Cenor, Rua General Firmino Miguel, nº 5, 1600-100 Lisboa – Portugal – Tel: 21 724 71 00 – Fax: 21 724 71 99

LIGAÇÃO FERROVIÁRIA DE ALTA VELOCIDADE ENTRE LISBOA E PORTO

EIXO 2: LISBOA - PORTO

LIGAÇÃO NAL (CTA) - LEIRIA

NOTA TÉCNICA RELATIVA AOS CORREDORES

EIXO 1

Condicionamentos Ambientais

PK 28+000 ao PK 58+000

Escala	H=1/25000 V=1/2500
Nº Desenho	NAL FV 000 050 A
Data	Agosto 2009
Nº Desenho	02-EJ-G000BMT00-E0-DWG0050-00
Ficheiro	02-EJ-G000BMT00-E0-DWG0050-0A.dwg
Nº Desenho RAVE	02-EJ-G000BMT00-E0-DWG0050-0A

Função	Assinatura	Data
Proj.	LUÍS PIRES	Agosto/2009
Des.	CARLOS DIAS	Agosto/2009
Verif.	NELSON LUÍS	Agosto/2009
Dir. Projecto	JOÃO PIRES	Agosto/2009