


LITOSTRATIGRAFIA

| | |
|----|---|
| A | Aluviões |
| A1 | Areias superficiais de vales e de terraços |
| Q1 | Depósitos de terraços de 50m – 65m (Siciliano II) |
| Q2 | Depósitos de terraços de 25m – 40m (Tirreniano II) |
| P | Grés e argilas da Cruz do Campo |
| P1 | Grés e argilas com Flora de N ^o 1 ^a da Saúde e de Vale de Santarém |
| M | Calcários: grés e argilas com "Hiparion-gracile" de Azambuja. |
| M1 | Complexo com vertebros de Aveiras de baixo e calcários de Vale do Paraiso |
| M2 | Complexo detritico, de Ota e de Alcoentre, com intercalações calcárias – Miocénico inferior e médio |

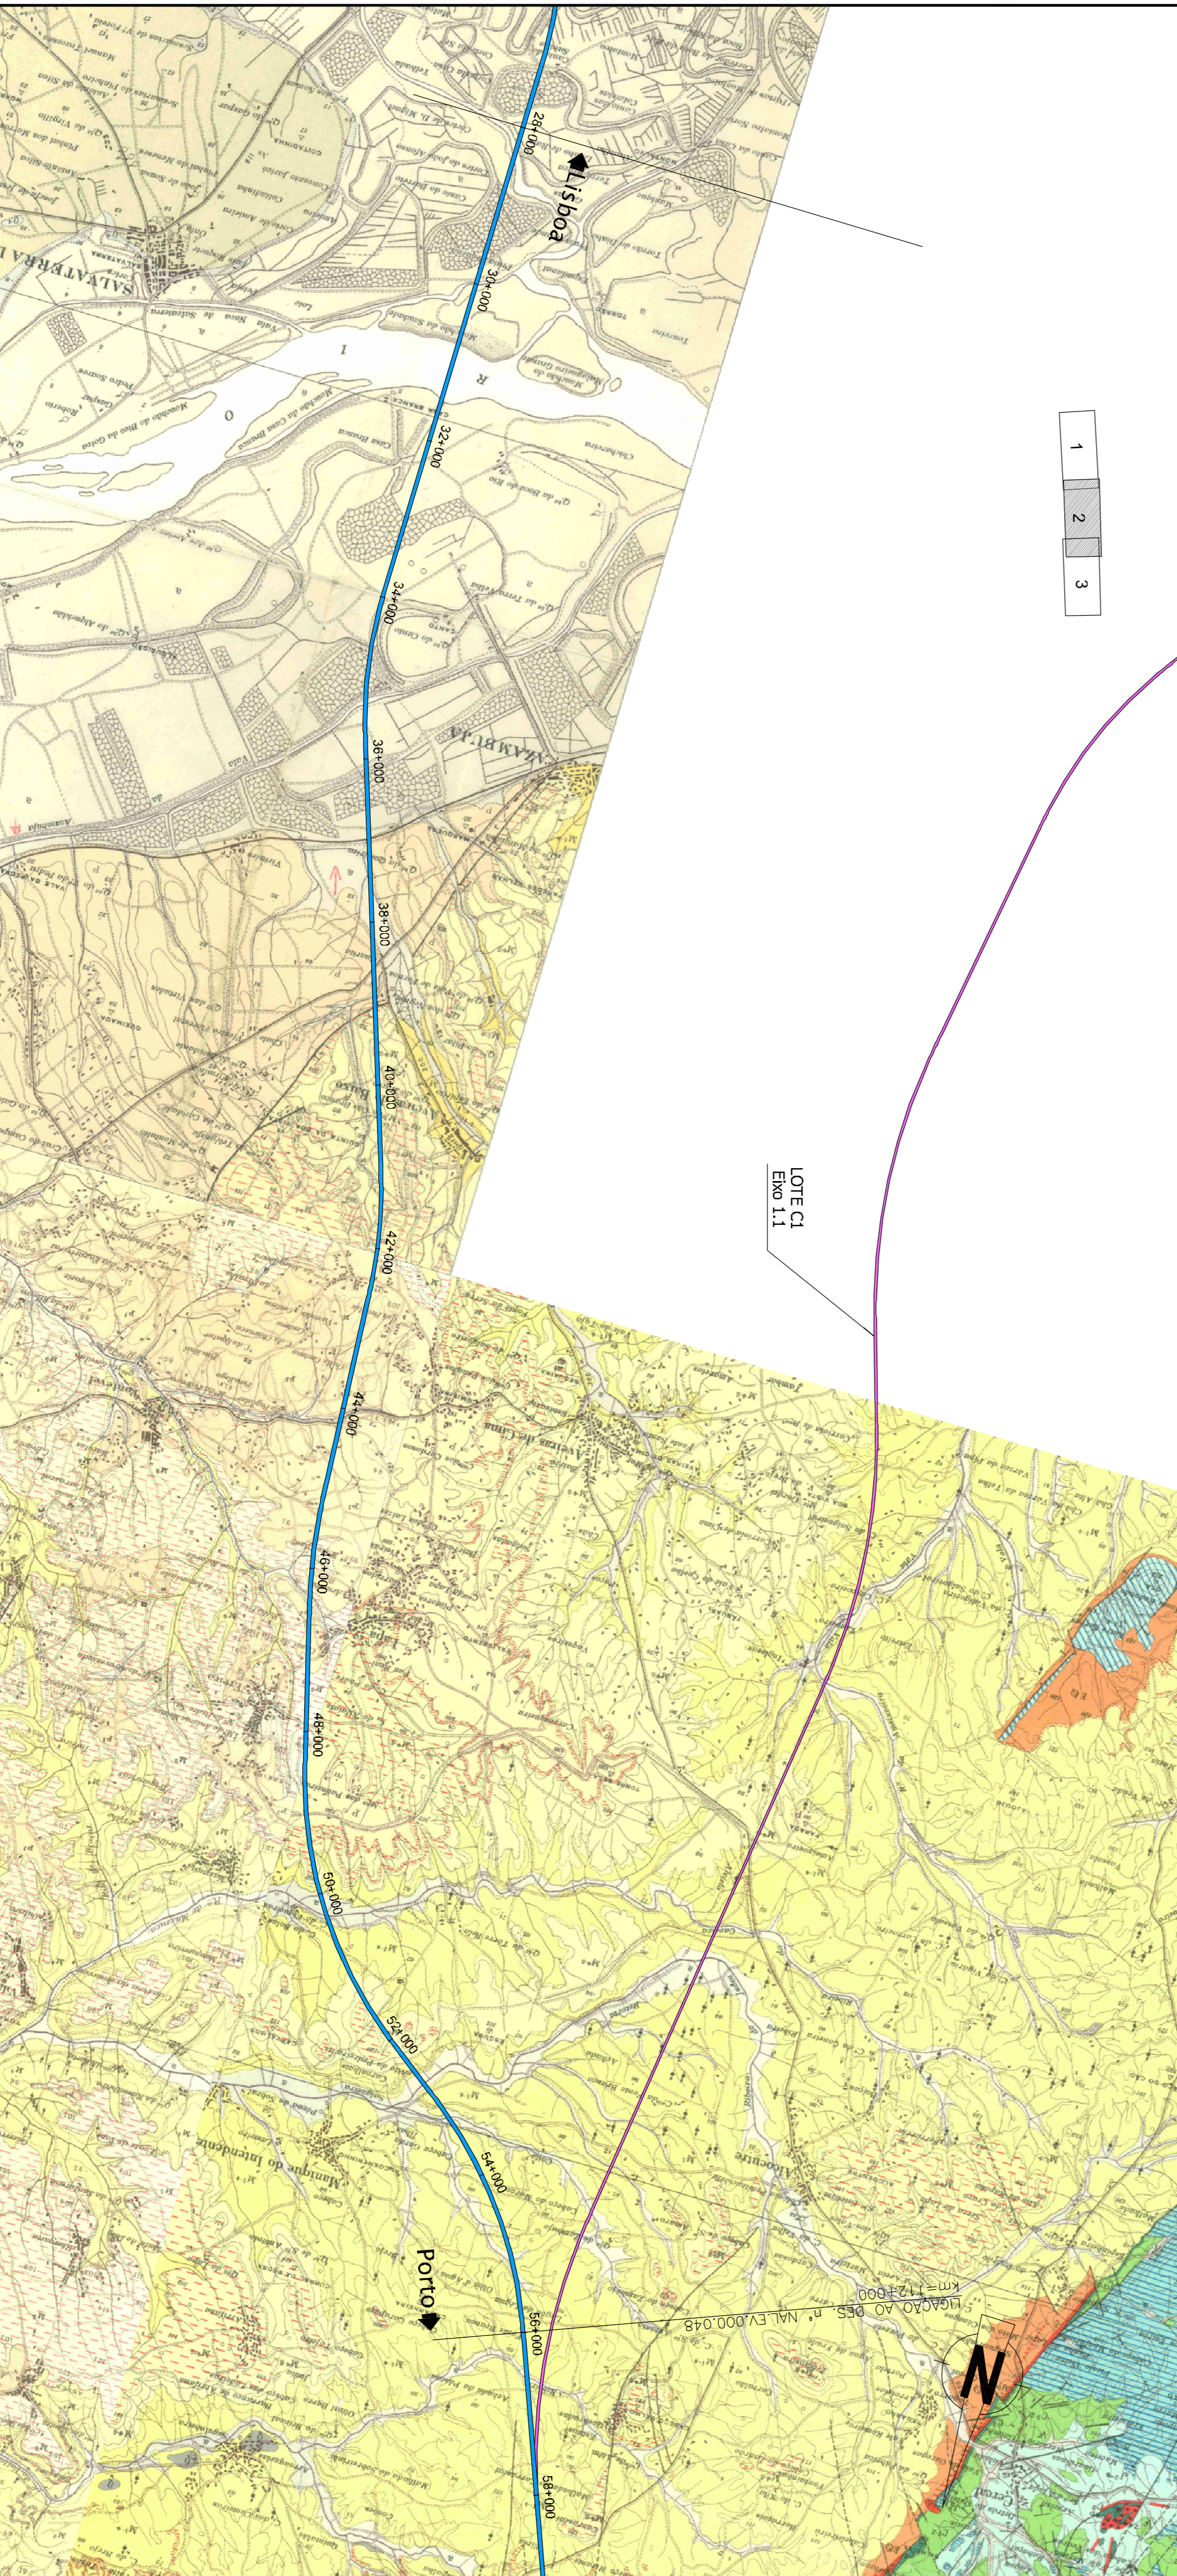

| | | | |
|---|--|---|--|


